

ЛВИА

Проектные проработки по объекту

Квартира  
по адресу: г. Киев, ул. И.Кудри,26

## **ТЕХНИЧЕСКИЙ ПРОЕКТ**

Заказчик:

Киев 2017

**ЛВИА**


Проектные проработки по объекту:

Квартира  
по адресу: г. Киев, ул. И.Кудри,26

2	Обмерный чертеж с привязкой инженерных коммуникаций.
4	План строительного демонтажа и монтажа.
10	Развертка стен, с раскладкой эл.точек
11	План освещения.
12	План размещения выключателей, розеток с привязкой.
13	Разрезы по потолкам для каждого помещения.
14	План размещения бытовой техники
18	Смета на выполняемые строительные работы
19	Смета на строительные материалы


Согласовано					
Изм. № подл.	Подп. и дата	Взам. инв. №			

№	Наименование	Площадь
1	Коридор	9,1
2	Комната	22,1
3	Кухня	15,3
4	Санузел	4,1
		50,6 м2

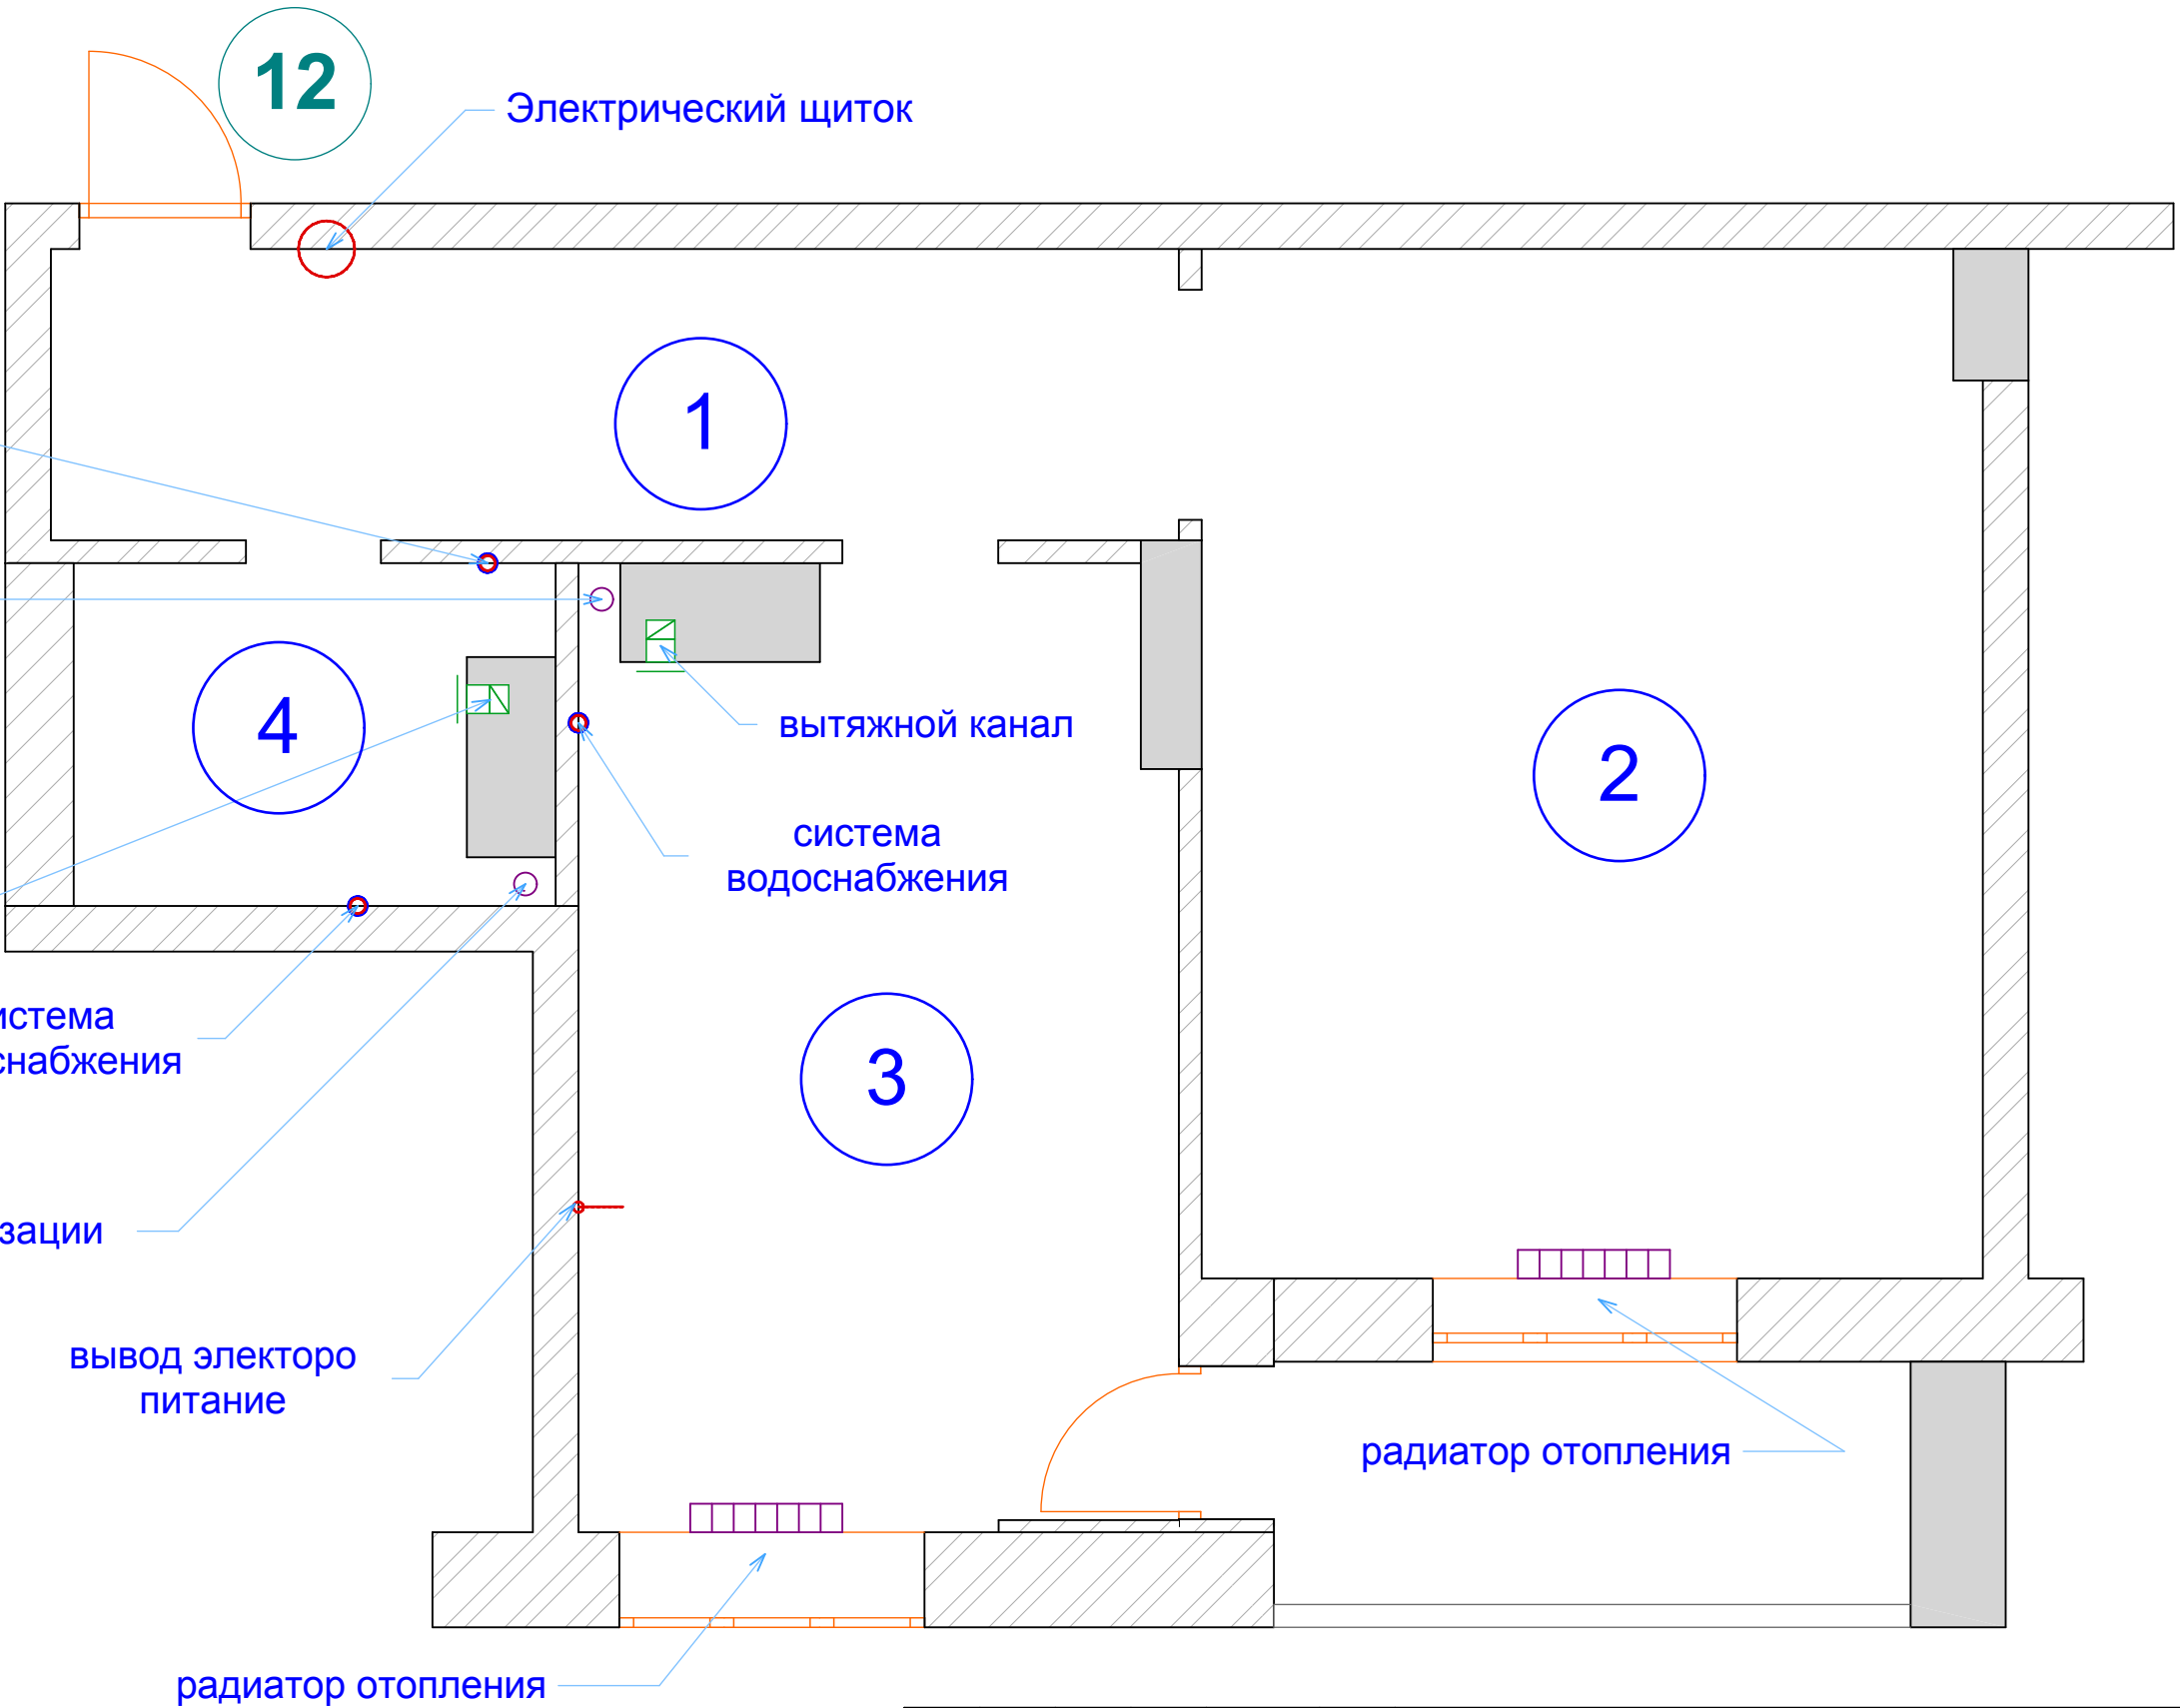

						291117-П-			
						Технический проект			
Изм.	Коп.уч.	Лист	№Док.	Подп.	Дата	Квартира	Стадия	Лист	Листов
							П	02	
						План ПП инженерных коммуникаций		Название организации	

Согласовано					
Инва. № подл.	Подп. и дата	Взам. инв. №			

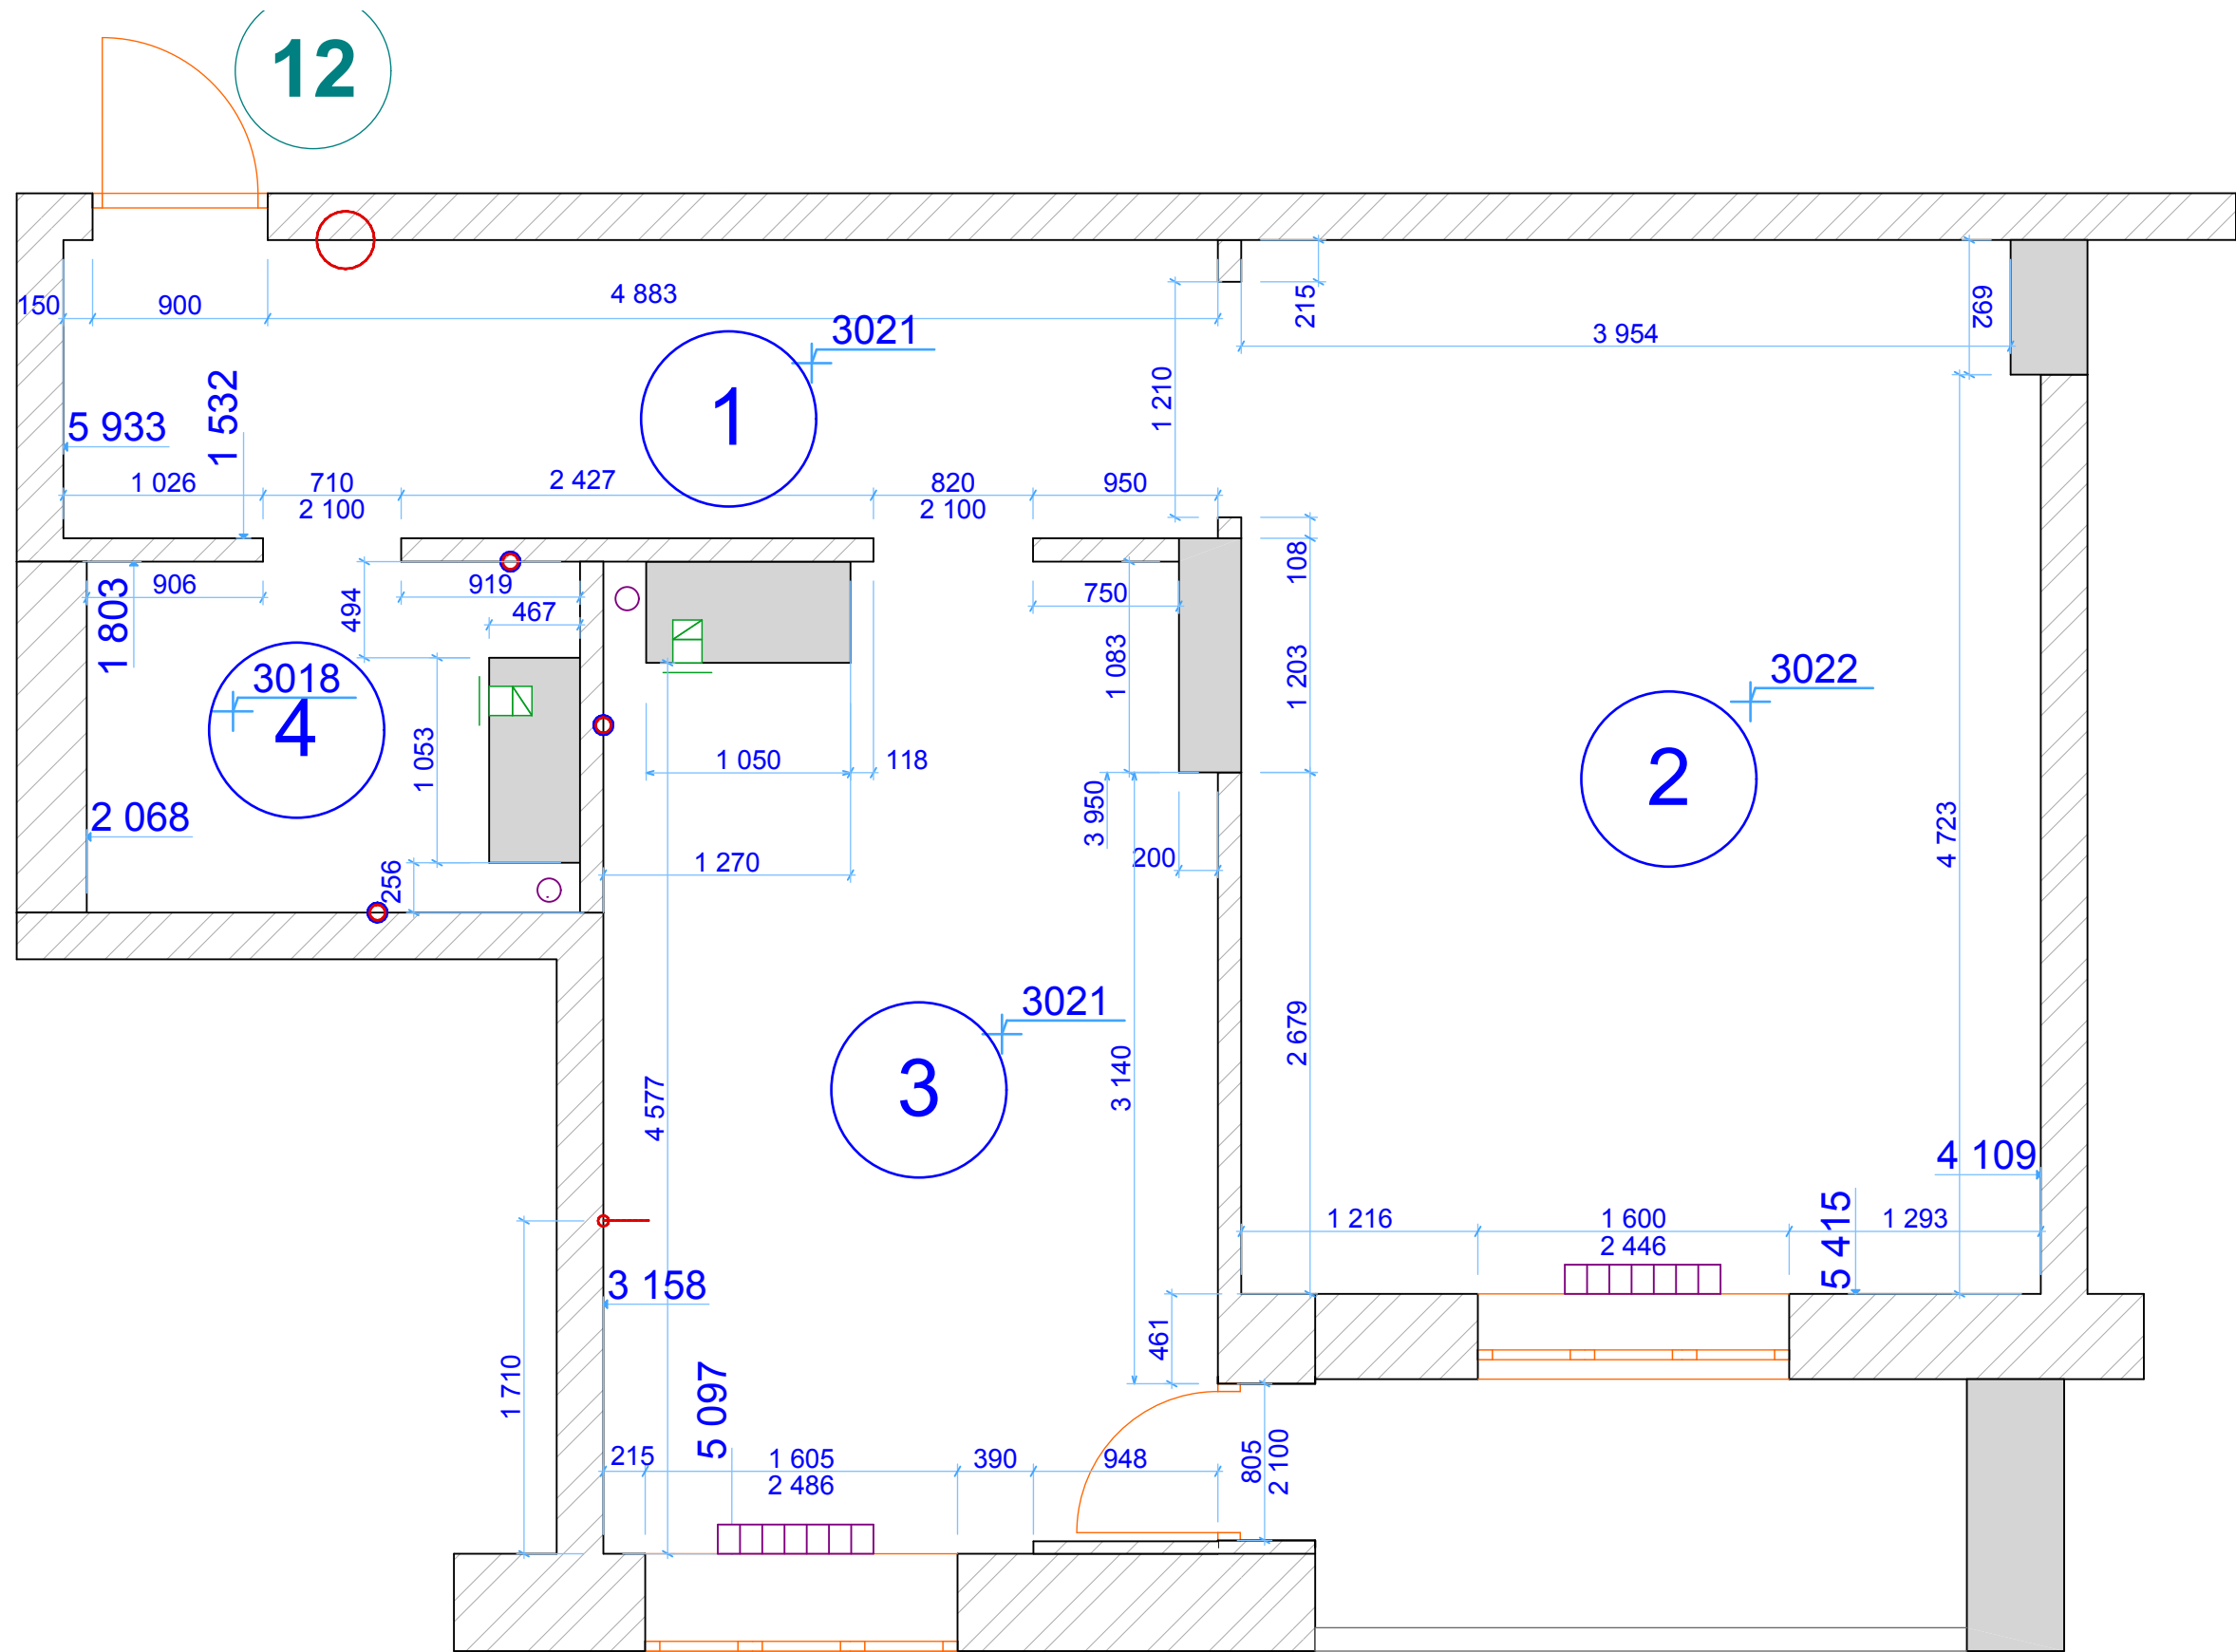


№	Наименование	Площадь
1	Коридор	9,1
2	Комната	22,1
3	Кухня	15,3
4	Санузел	4,1
		50,6 м2

						291117-П-			
						Технический проект			
Изм.	Коп.уч.	Лист	№Док.	Подп.	Дата	Квартира	Стадия	Лист	Листов
							П	02	
						План ПП обмерочный		Название организации	



Инв. № подл.	Подп. и дата	Взам. инв. №	Согласовано		

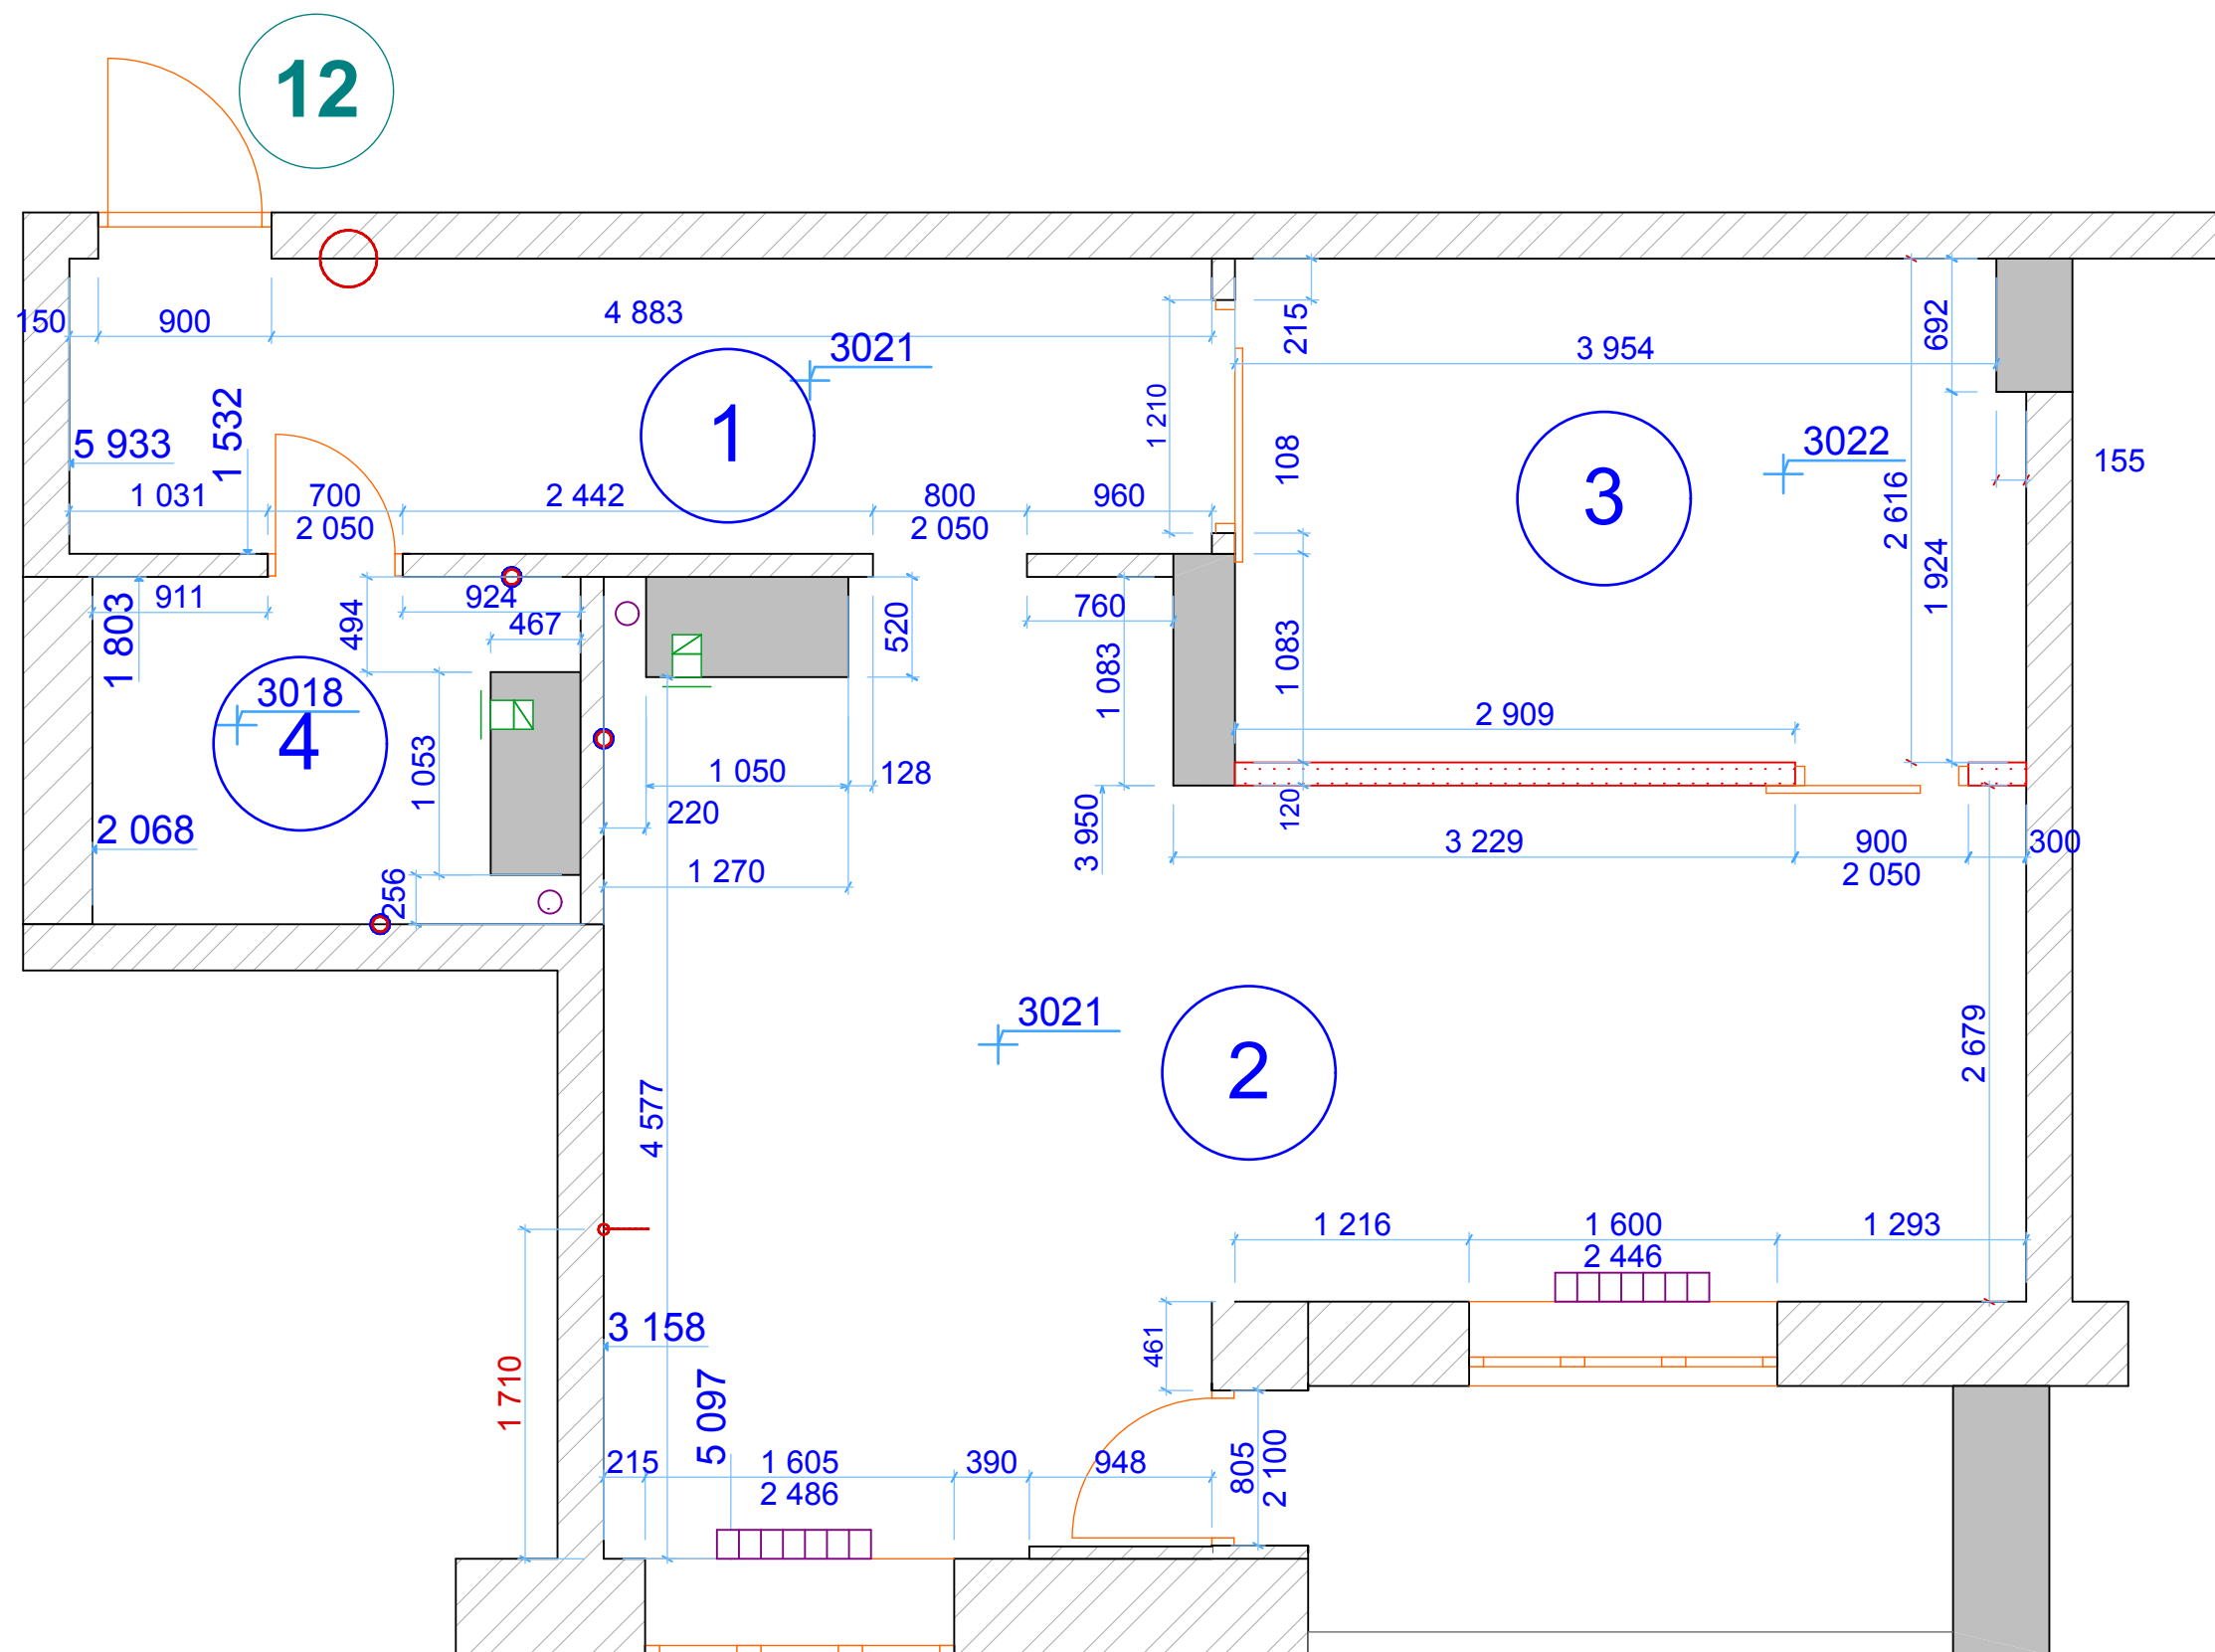

№	Наименование	Площадь
1	Коридор	9,1
2	Кухня-Гостиная	26,6
3	Спальня	10,6
4	Санузел	4,1
		50,4 м2

Наименование
--------------

## Площадь

1	Коридор	9,1
2	Кухня-Гостиная	26,6
3	Спальня	10,6
4	Санузел	4,1

						291117-П-					
						Технический проект					
Изм.	Коп.уч.	Лист	№Док.	Подп.	Дата						
						Квартира			Стадия	Лист	Листов
									П	02	
						План ПР обмерочный			Название организации		

## Технический проект

Квартира


Стадия	Лист	Листов
П	02	

## План ПР обмерочный

[illegible]

Согласовано			

Инв. № подл.	Подп. и дата	Взам. инв. №

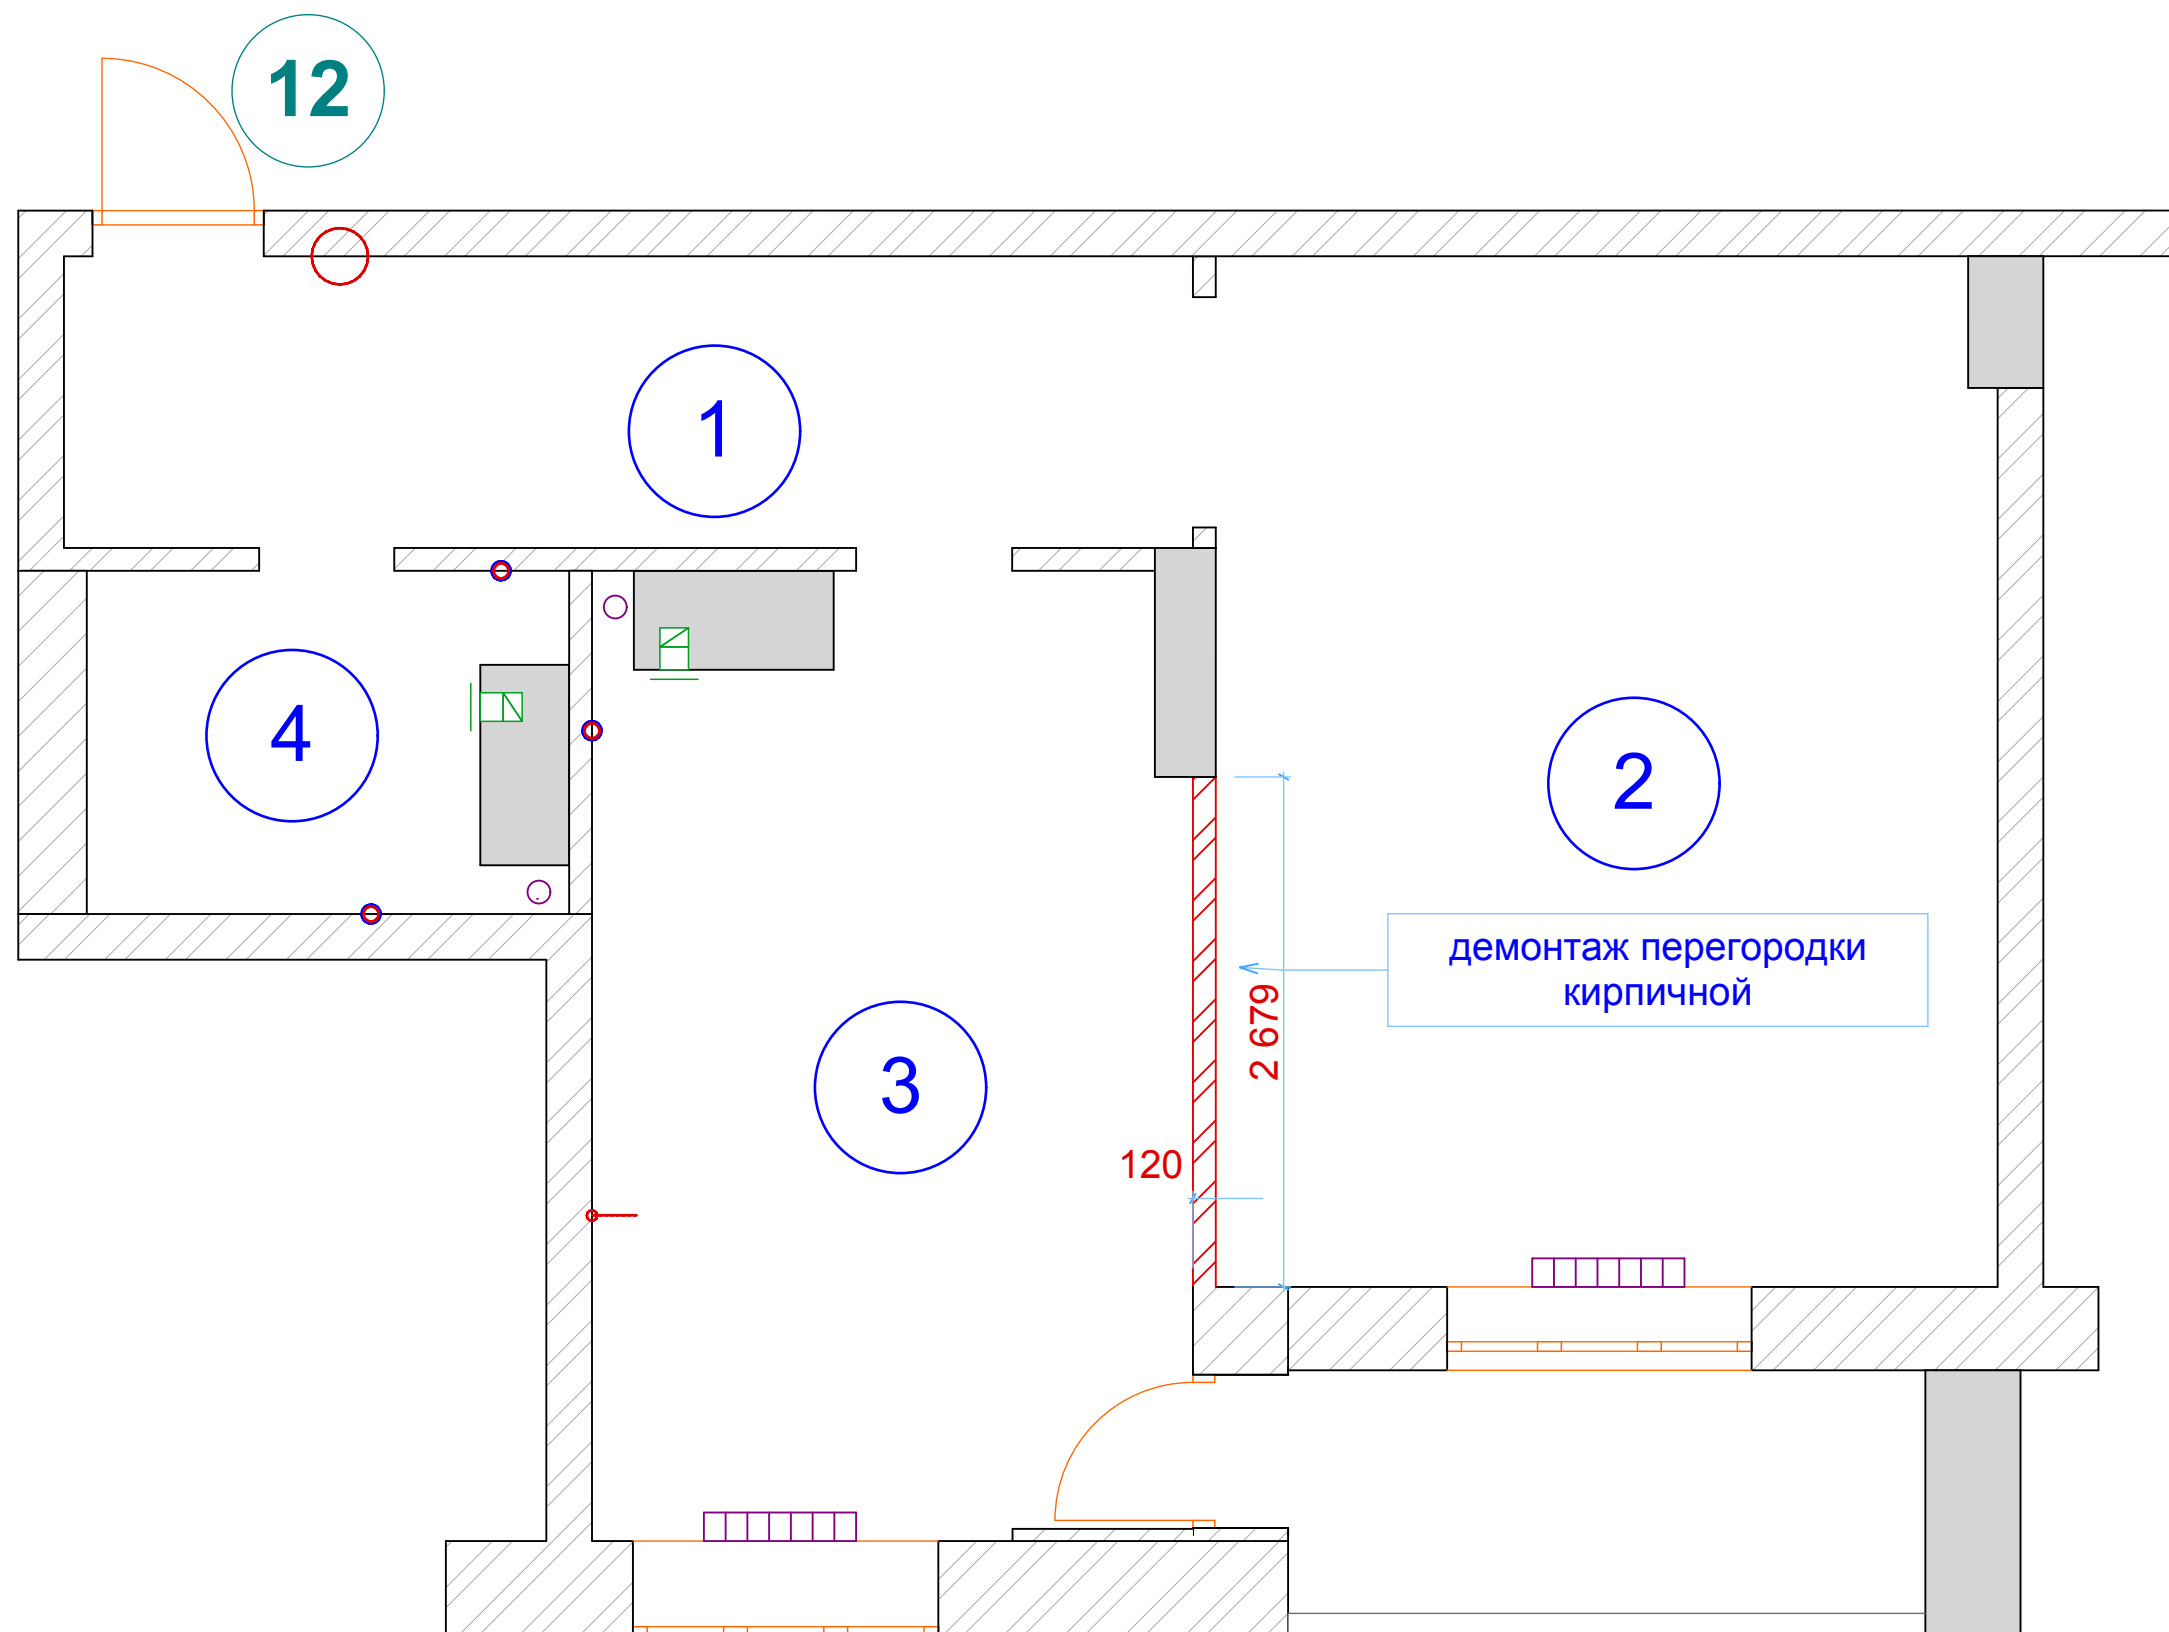


№	Наименование	Площадь
1	Коридор	9,1
2	Комната	22,1
3	Кухня	15,3
4	Санузел	4,1
		50,6 м2

						291117-П-				
						Технический проект				
Изм.	Коп.уч.	Лист	№Док.	Подп.	Дата	Квартира		Стадия	Лист	Листов
								П	04	
								План демонтажа		Название организации




Согласовано				
Инов. № подл.	Подп. и дата	Взам. инв. №		

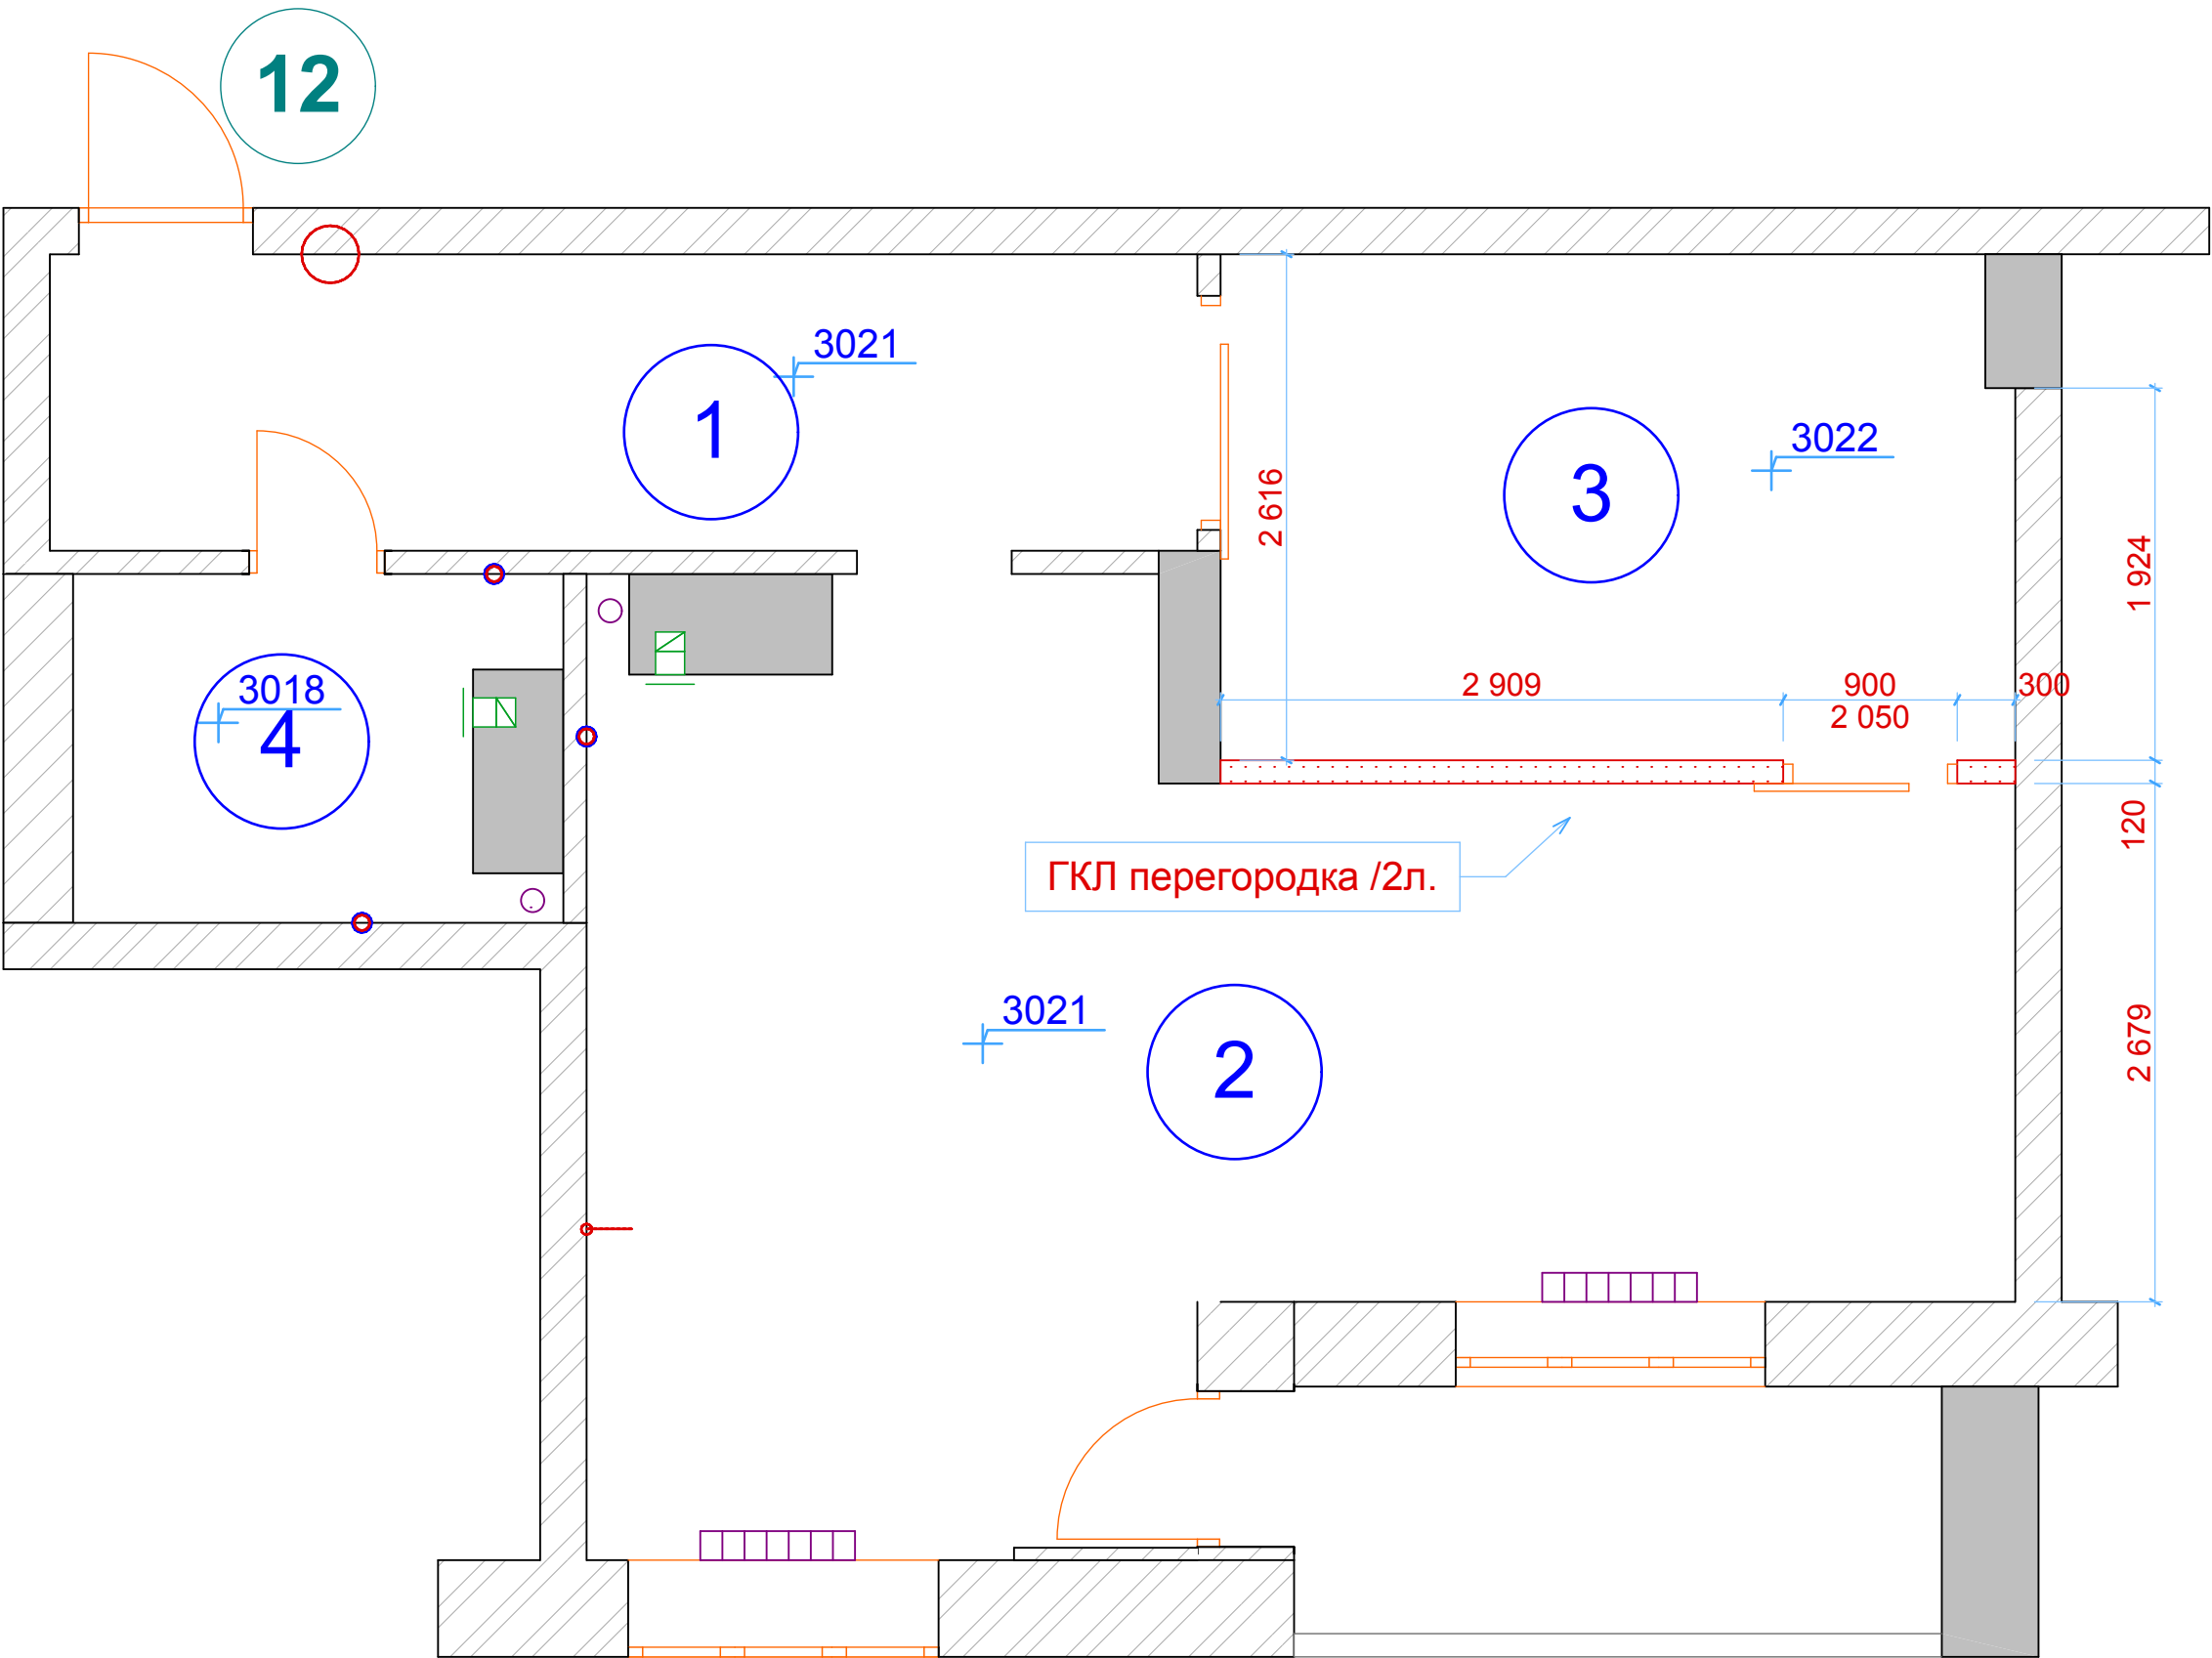


						291117-П-						
						Технический проект						
Изм.	Коп.уч.	Лист	№Док.	Подп.	Дата							
						Квартира	Стадия	Лист	Листов			
							П	04				
						План монтажа перегородок	Название организации					

Инв. № подл.	Подп. и дата	Взам. инв. №	Согласовано		

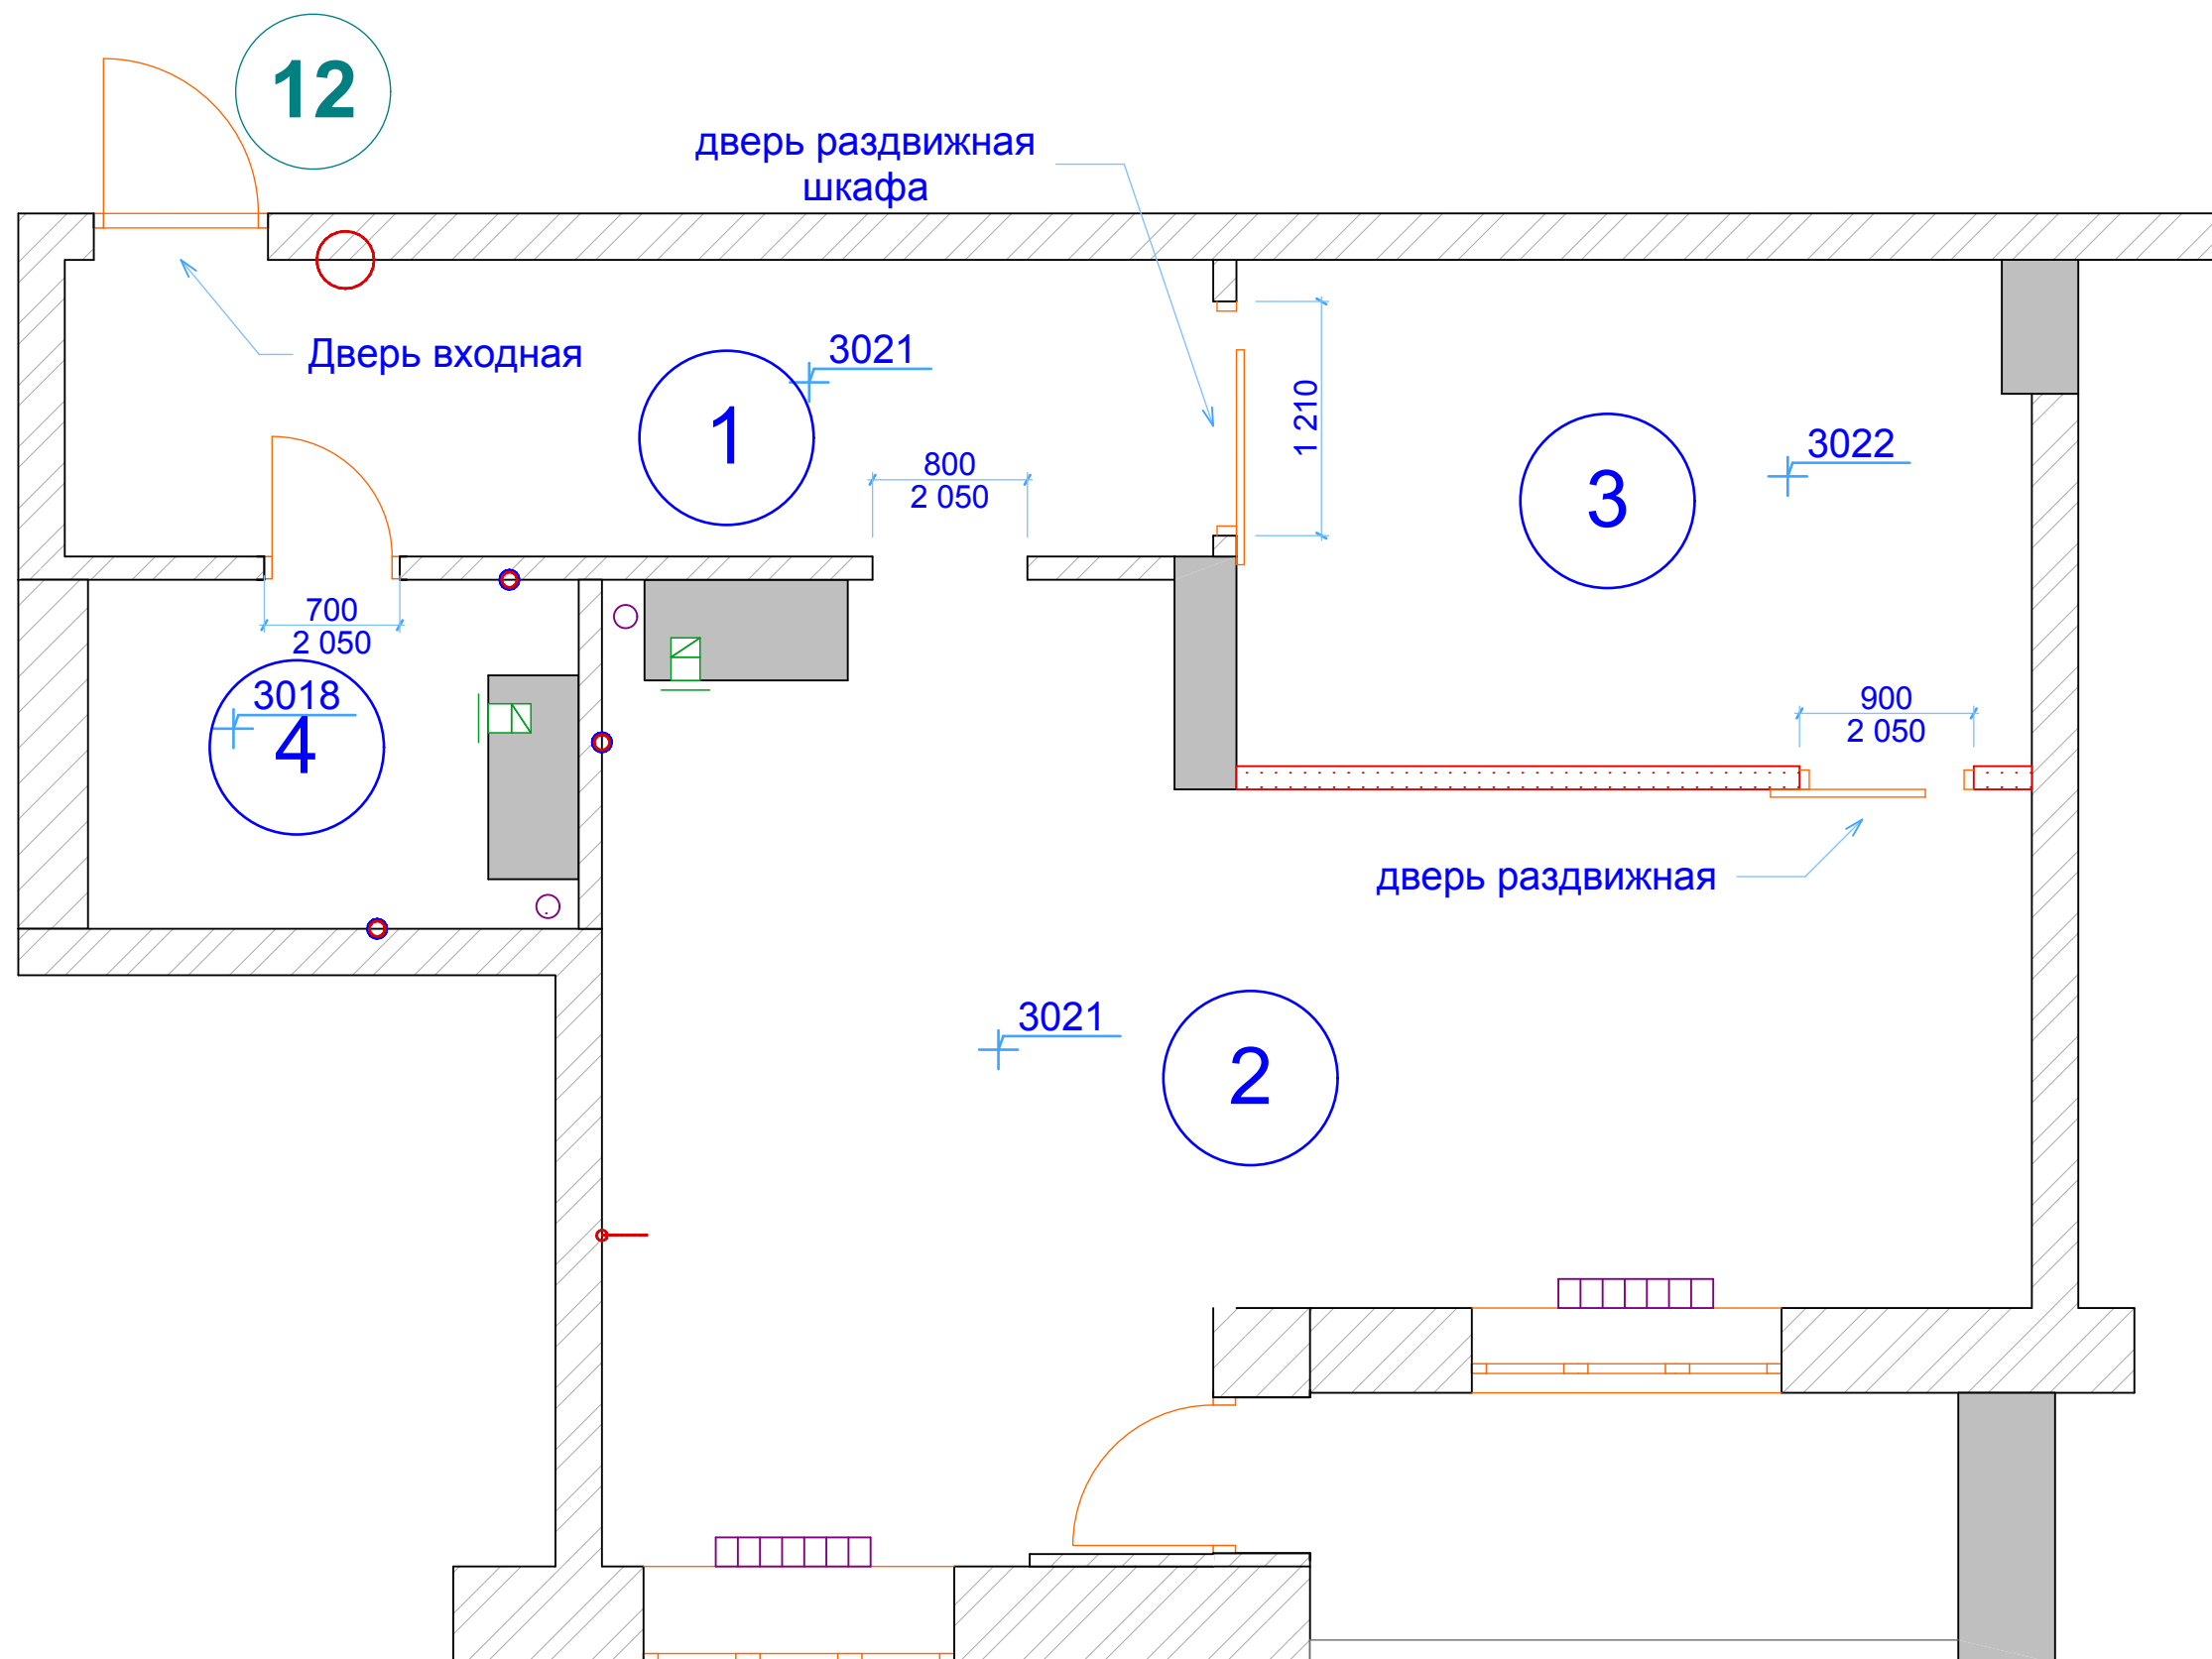


№	Наименование	Площадь
1	Коридор	9,1
2	Кухня-Гостиная	26,6
3	Спальня	10,6
4	Санузел	4,1
		50,4 м2

						291117-П-			
						Технический проект			
Изм.	Коп.уч.	Лист	№Док.	Подп.	Дата				
						Квартира	Стадия	Лист	Листов
							П	04	
						План монтажа дверных блоков	Название организации		

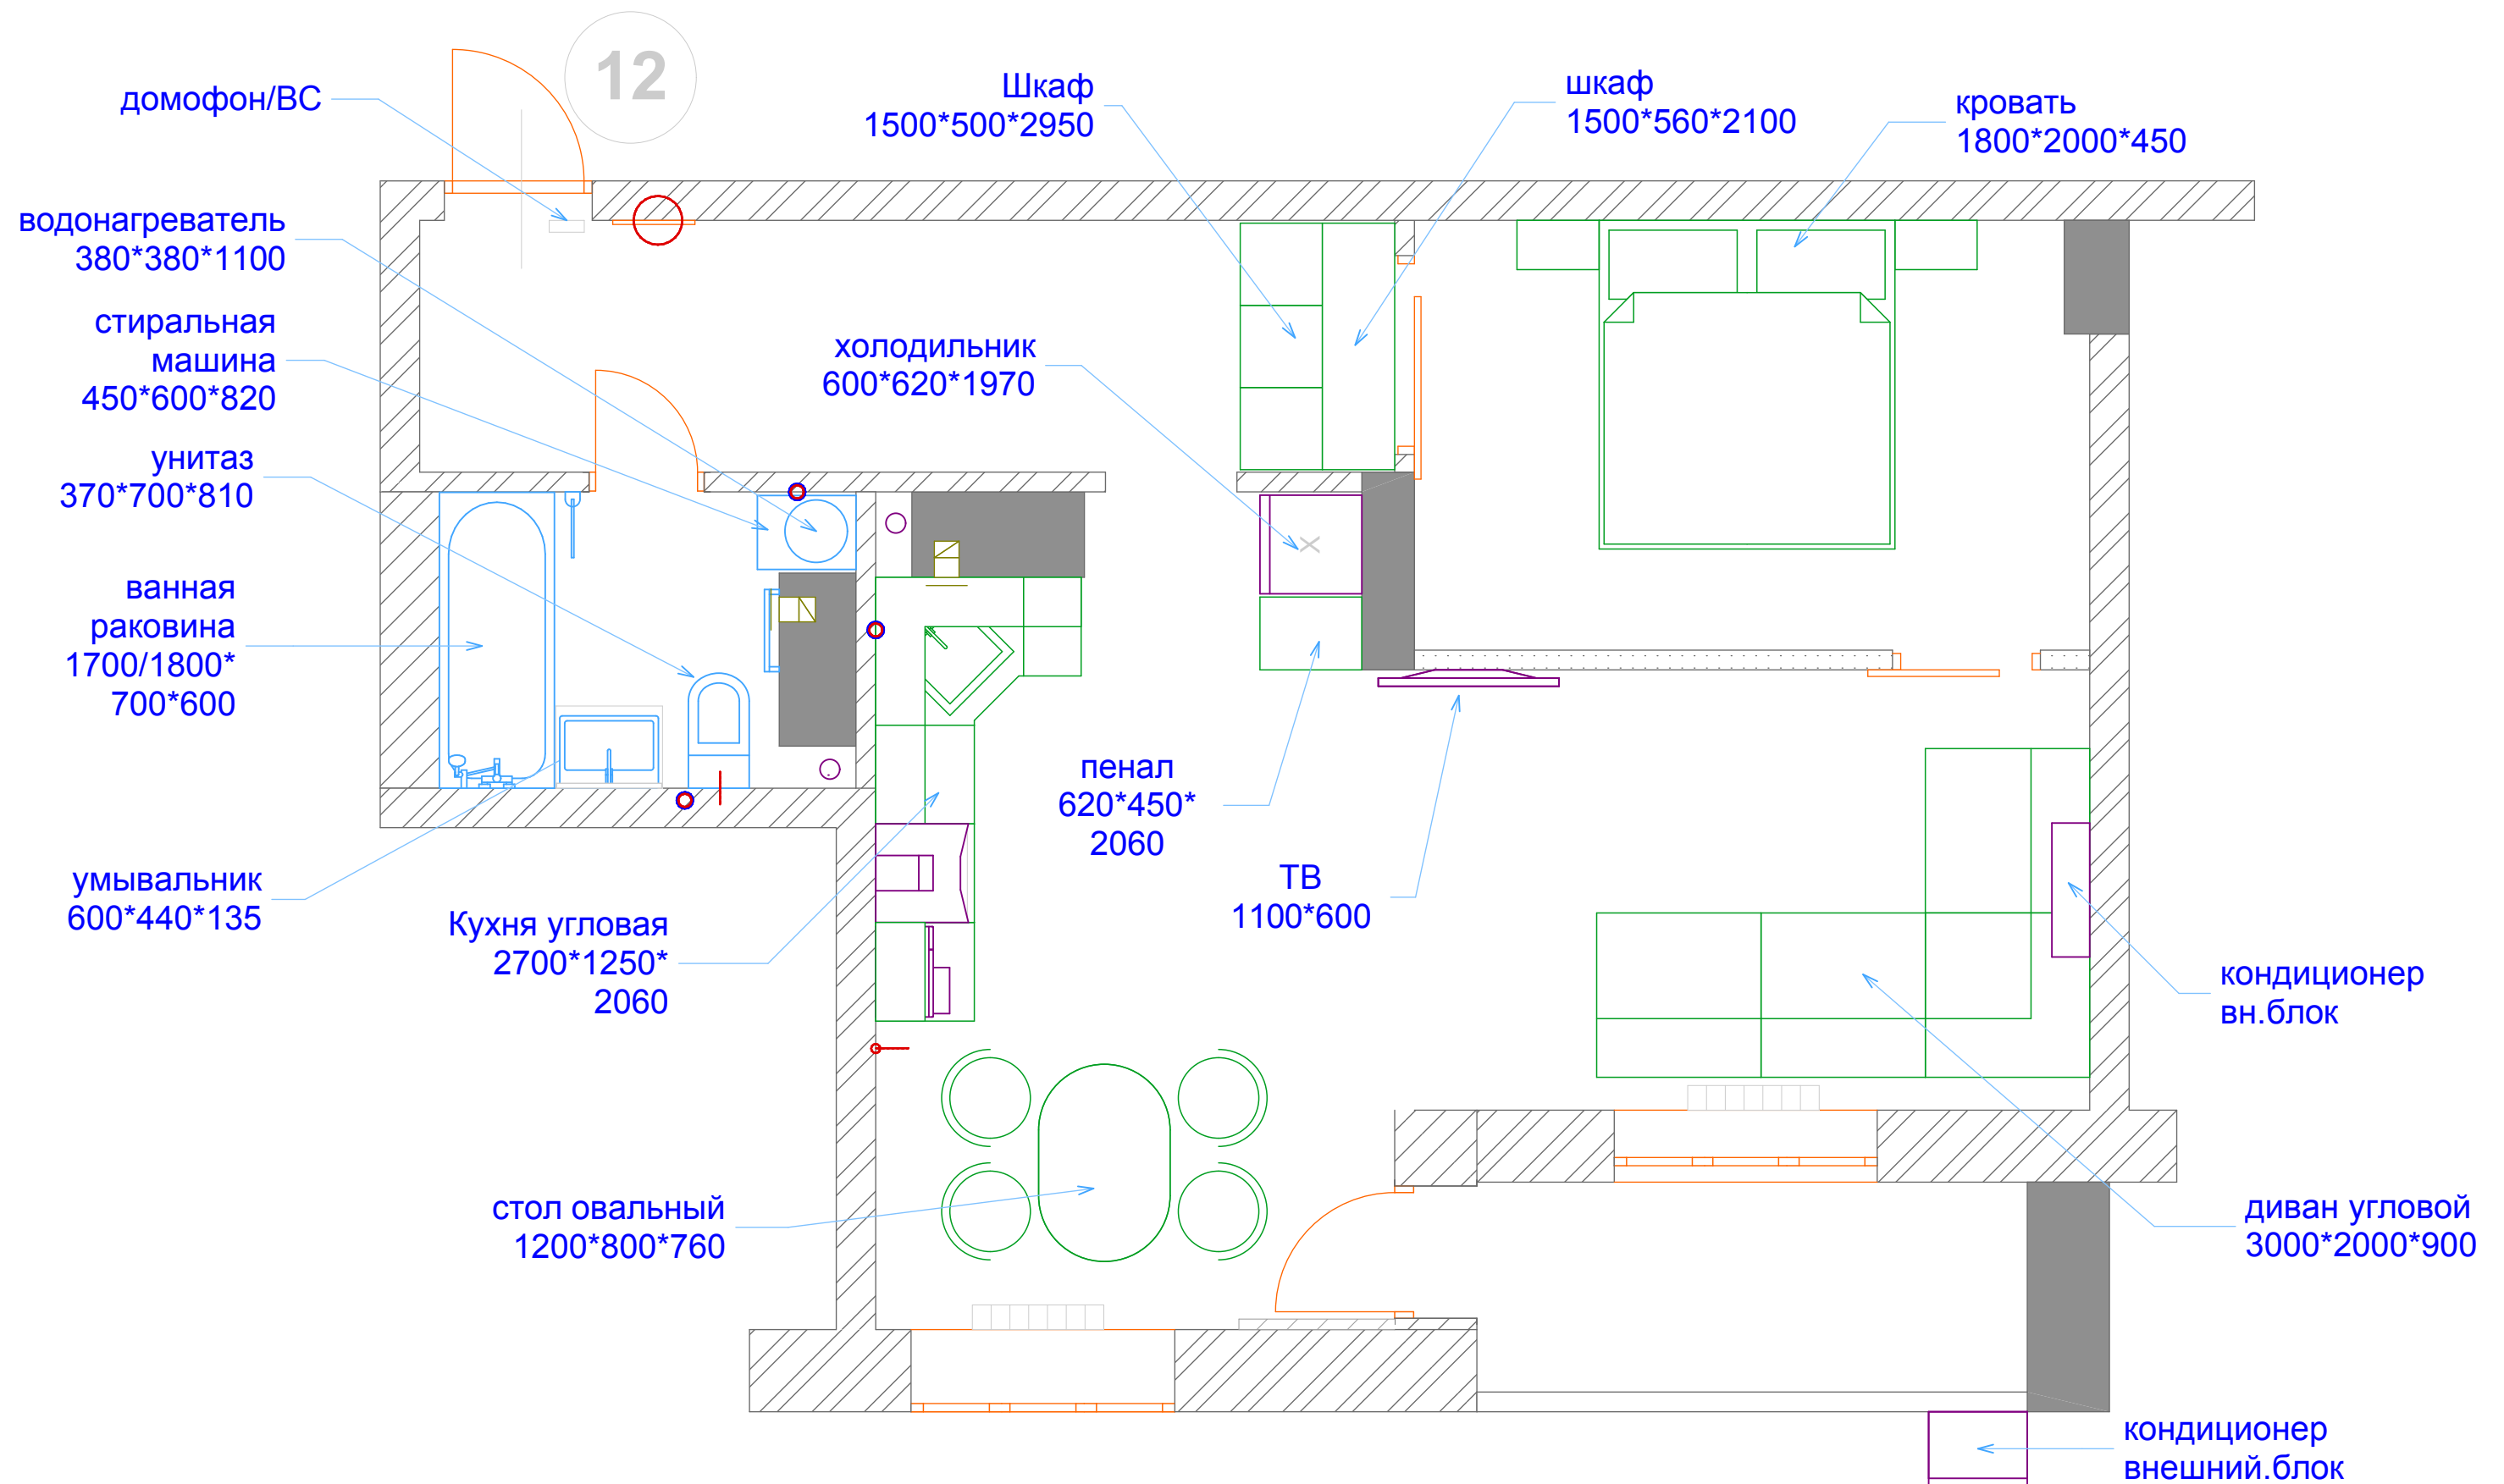




Согласовано				
Инв. № подл.	Подп. и дата	Взам. инв. №		

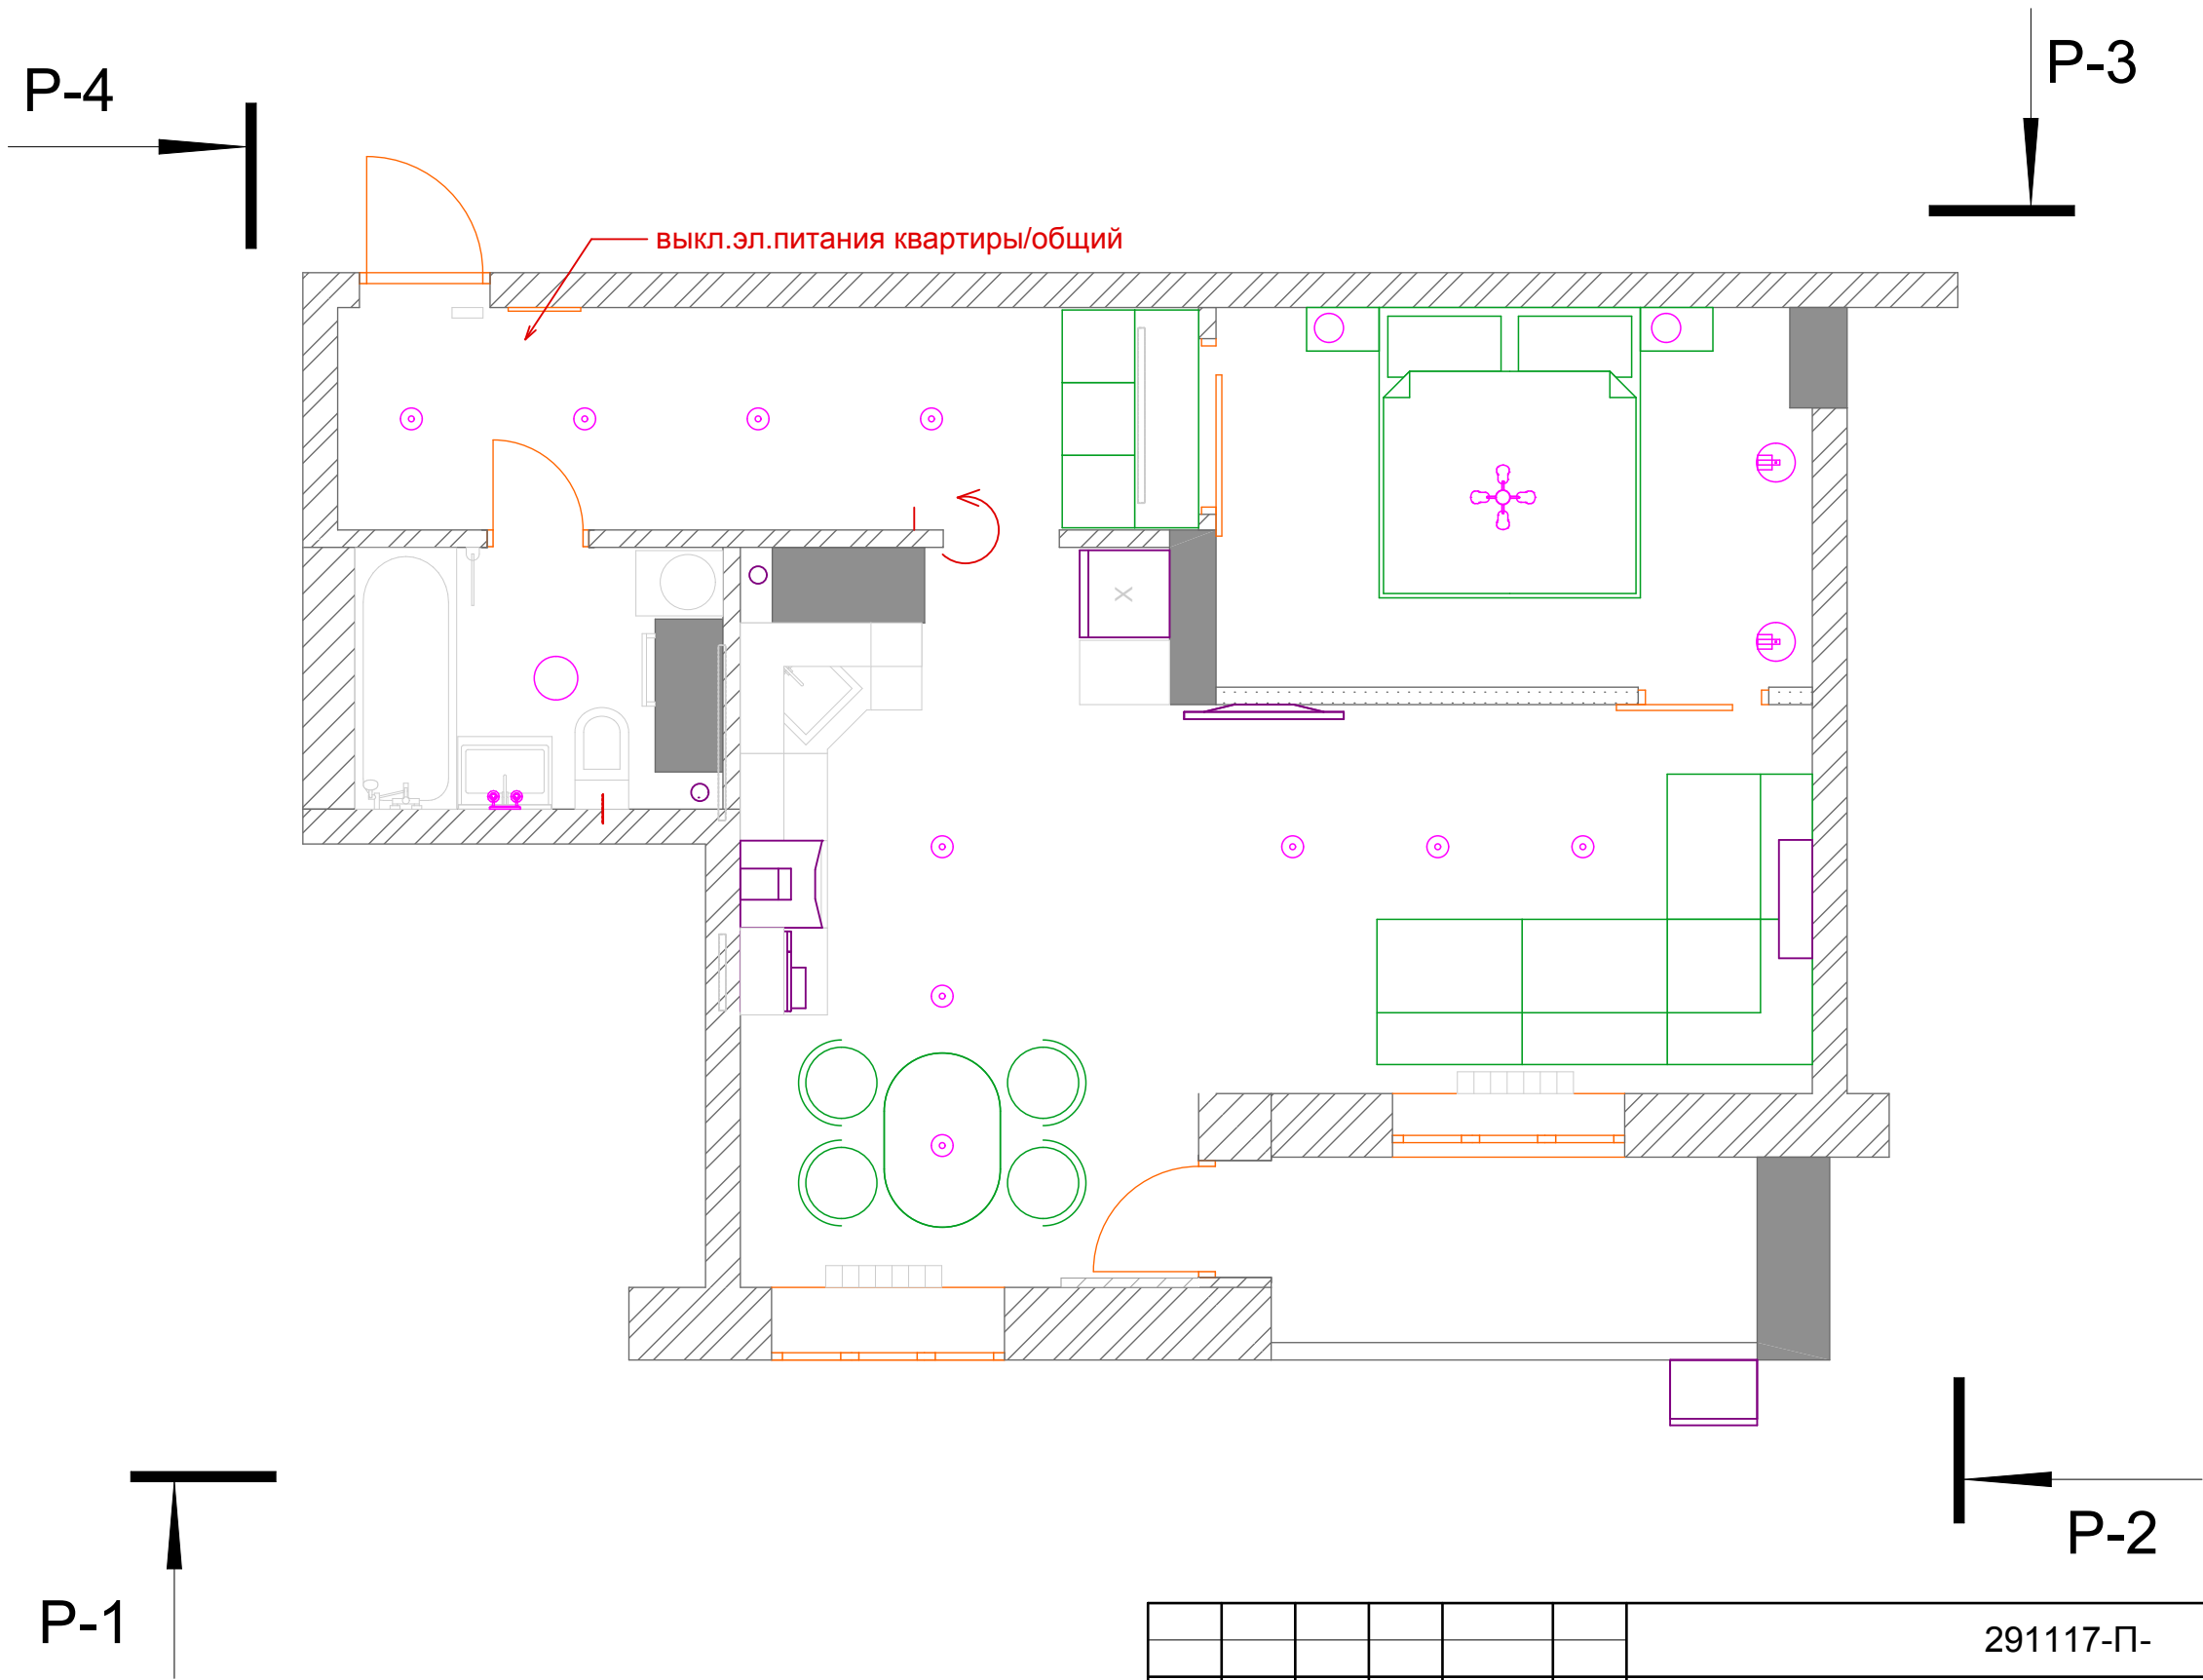

						291117-П-			
						Технический проект			
Изм.	Коп.уч.	Лист	№Док.	Подп.	Дата	Квартира	Стадия	Лист	Листов
							П	10	
						План разрезов		Название организации	


Согласовано				Взам. инв. №	
Инв. № подл.		Подп. и дата			

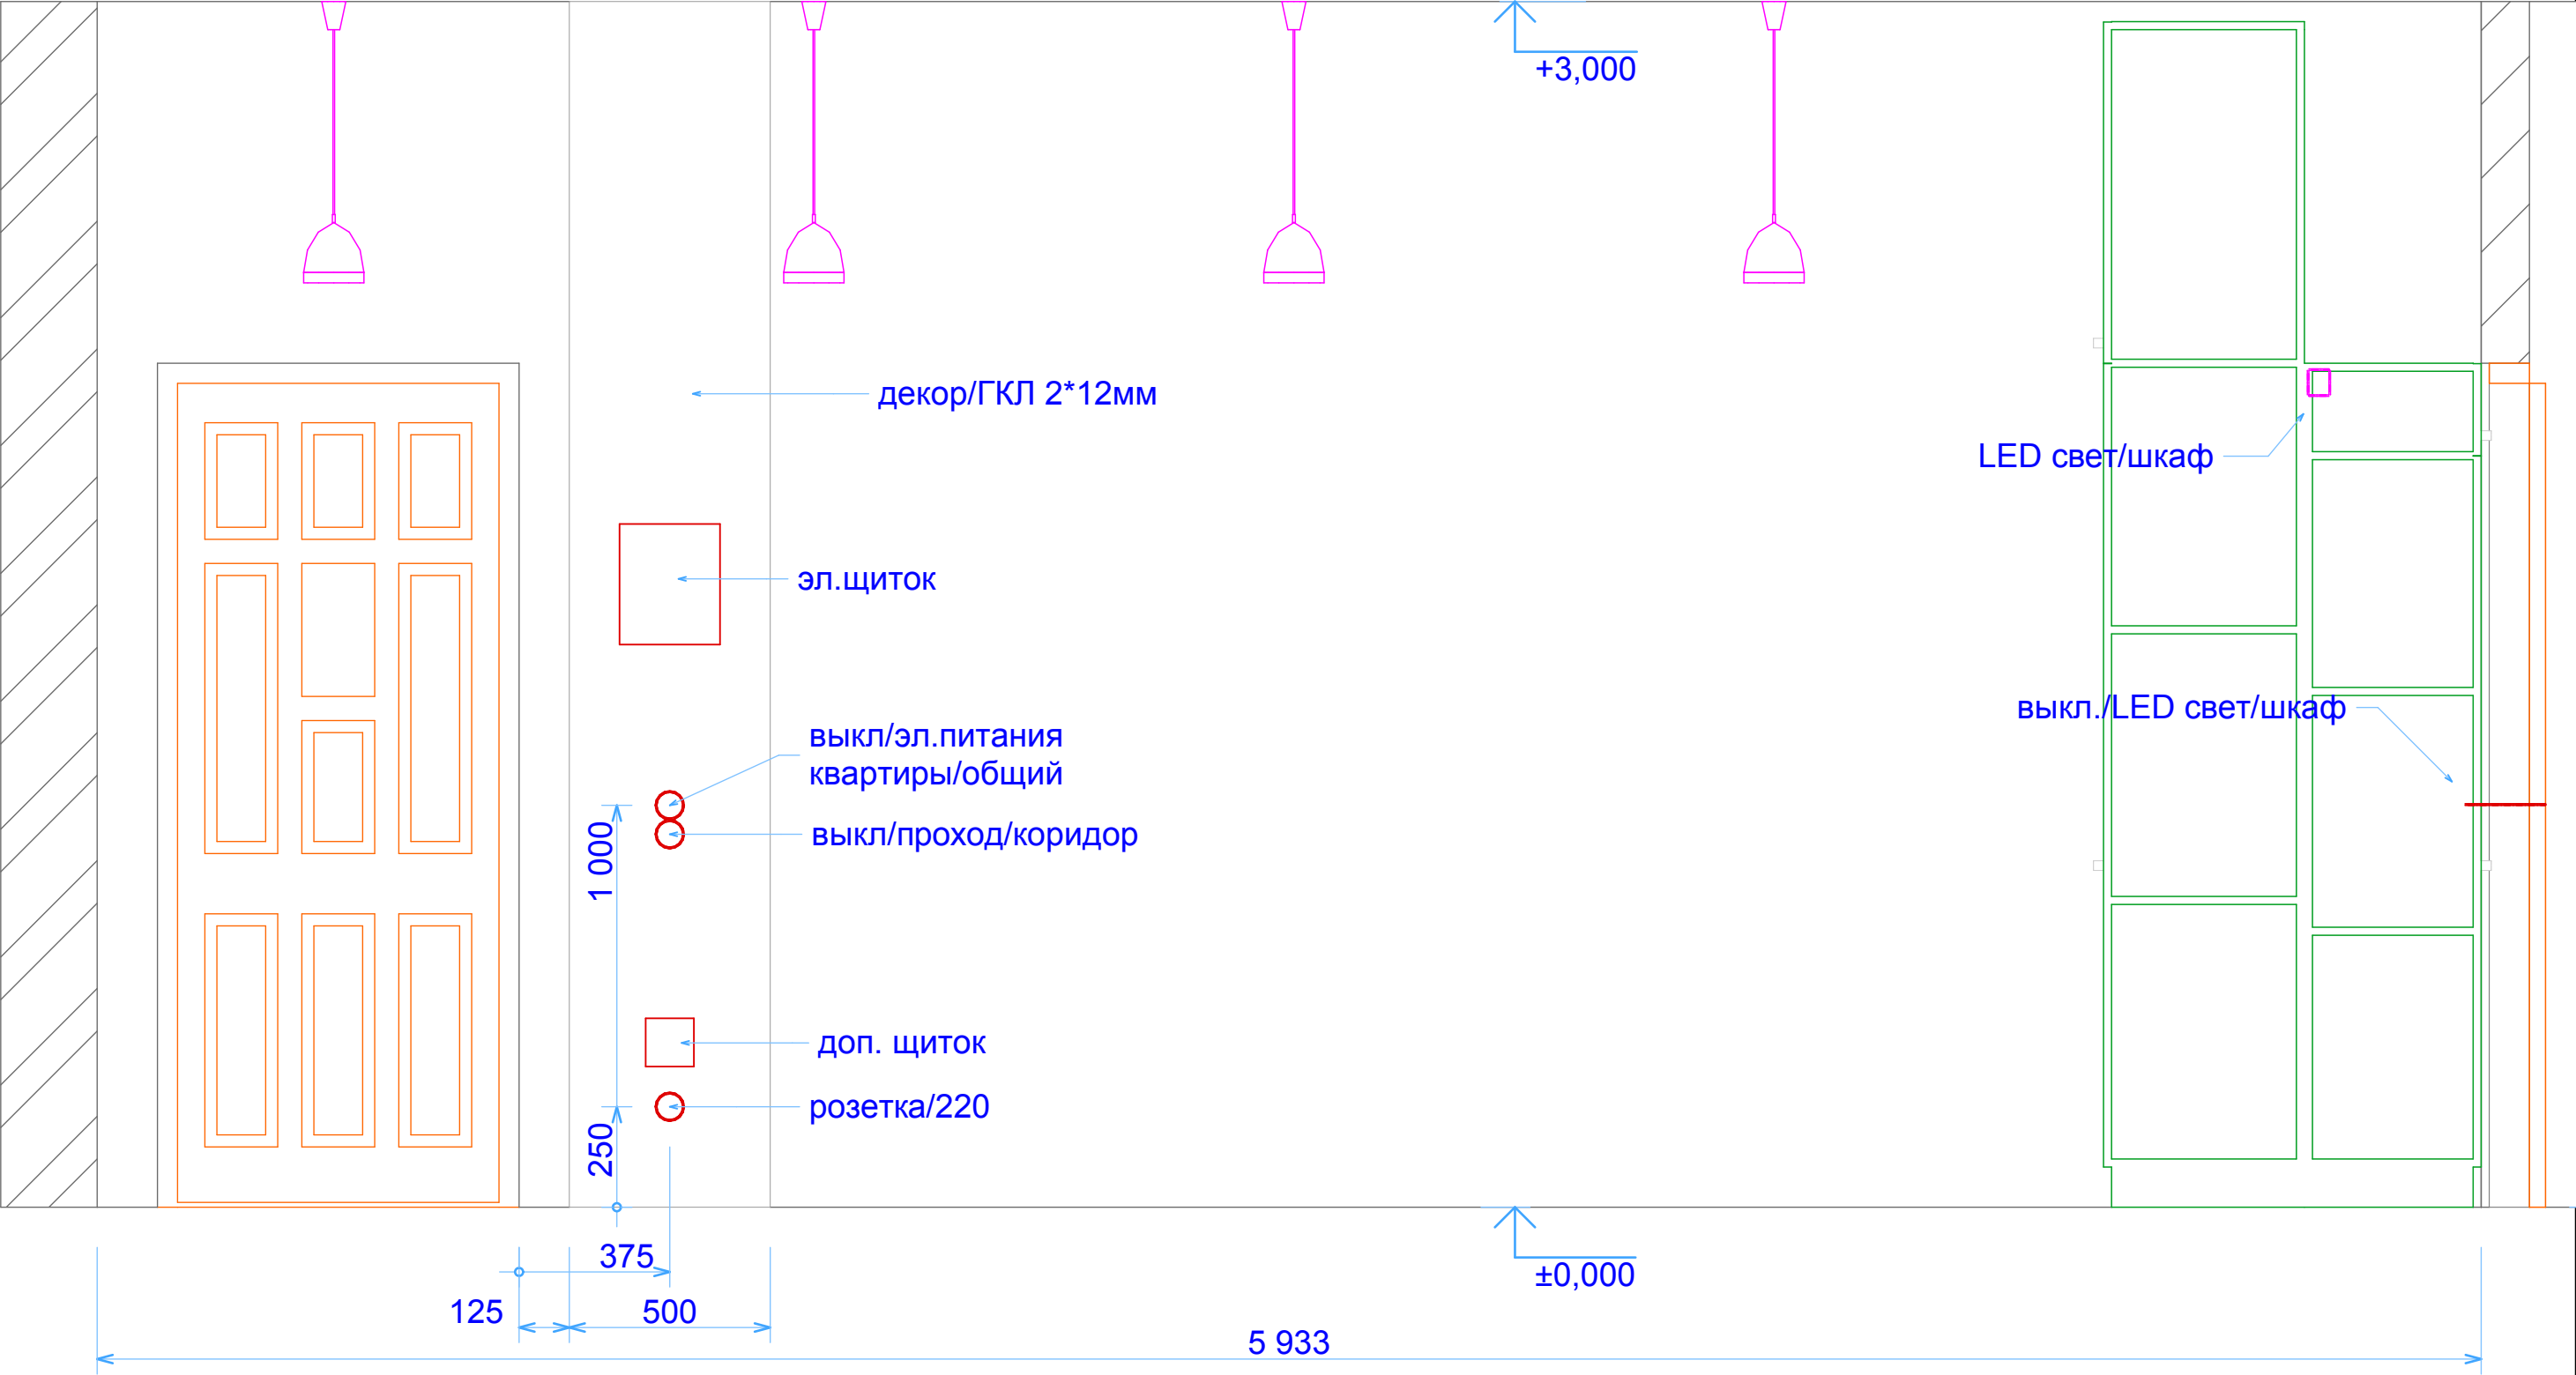

Коридор

						291117-П-			
						Технический проект			
Изм.	Коп.уч.	Лист	№Док.	Подп.	Дата				
						Квартира	Стадия	Лист	Листов
							П	10	
						Разрез-1 эл точек/Коридор	Название организации		

Согласовано					
Инв. № подл.	Подп. и дата	Взам. инв. №			

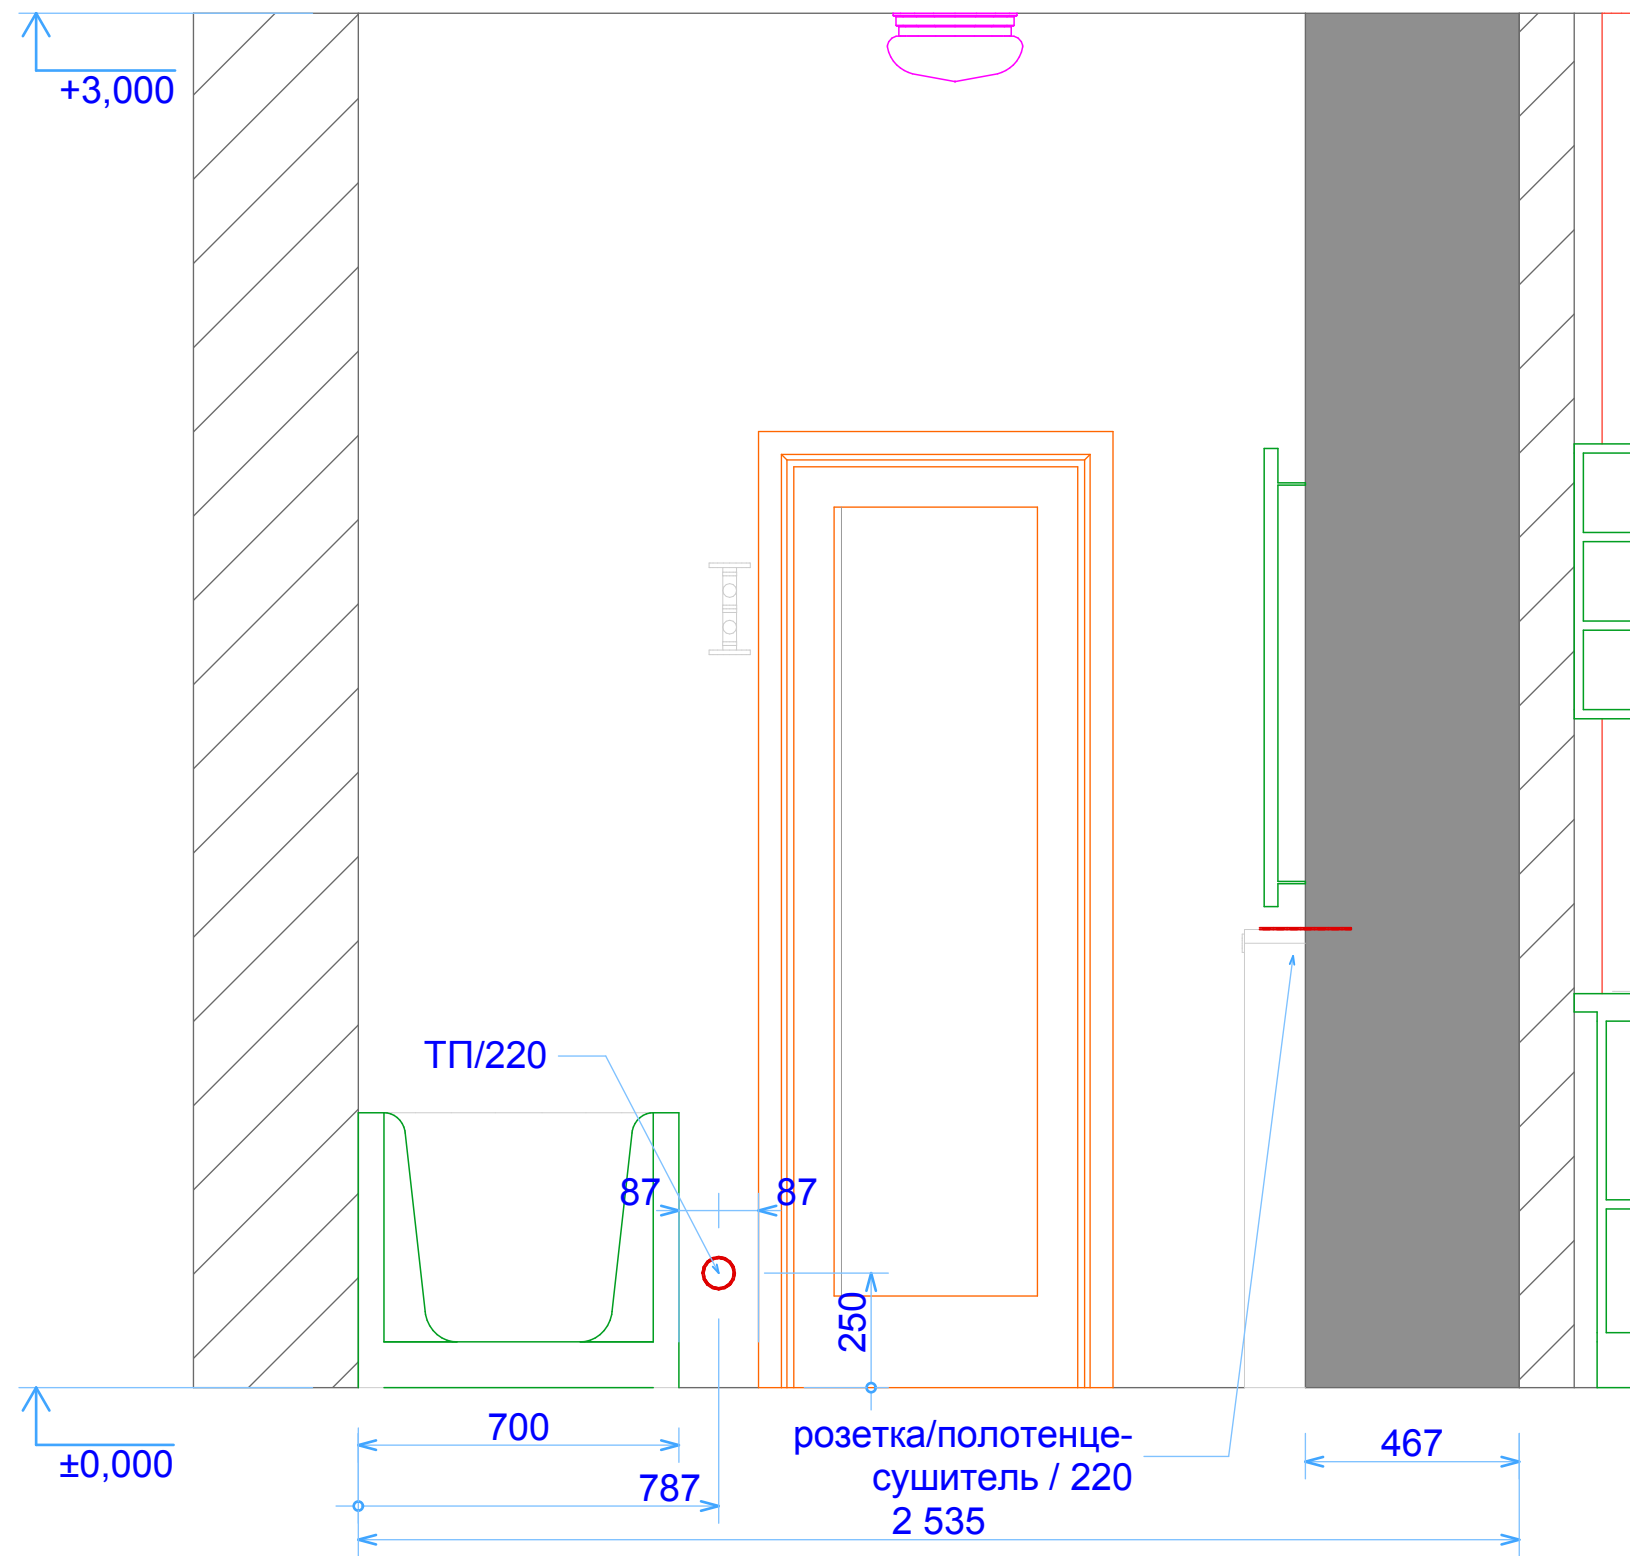

Санитарный Узел


						291117-П-			
						Технический проект			
Изм.	Коп.уч.	Лист	№Док.	Подп.	Дата	Квартира	Стадия	Лист	Листов
							П	10	
						Разрез-1 эл точек/ Санитарный Узел		Название организации	








Инв. № подл.	Подп. и дата	Взам. инв. №	Согласовано		

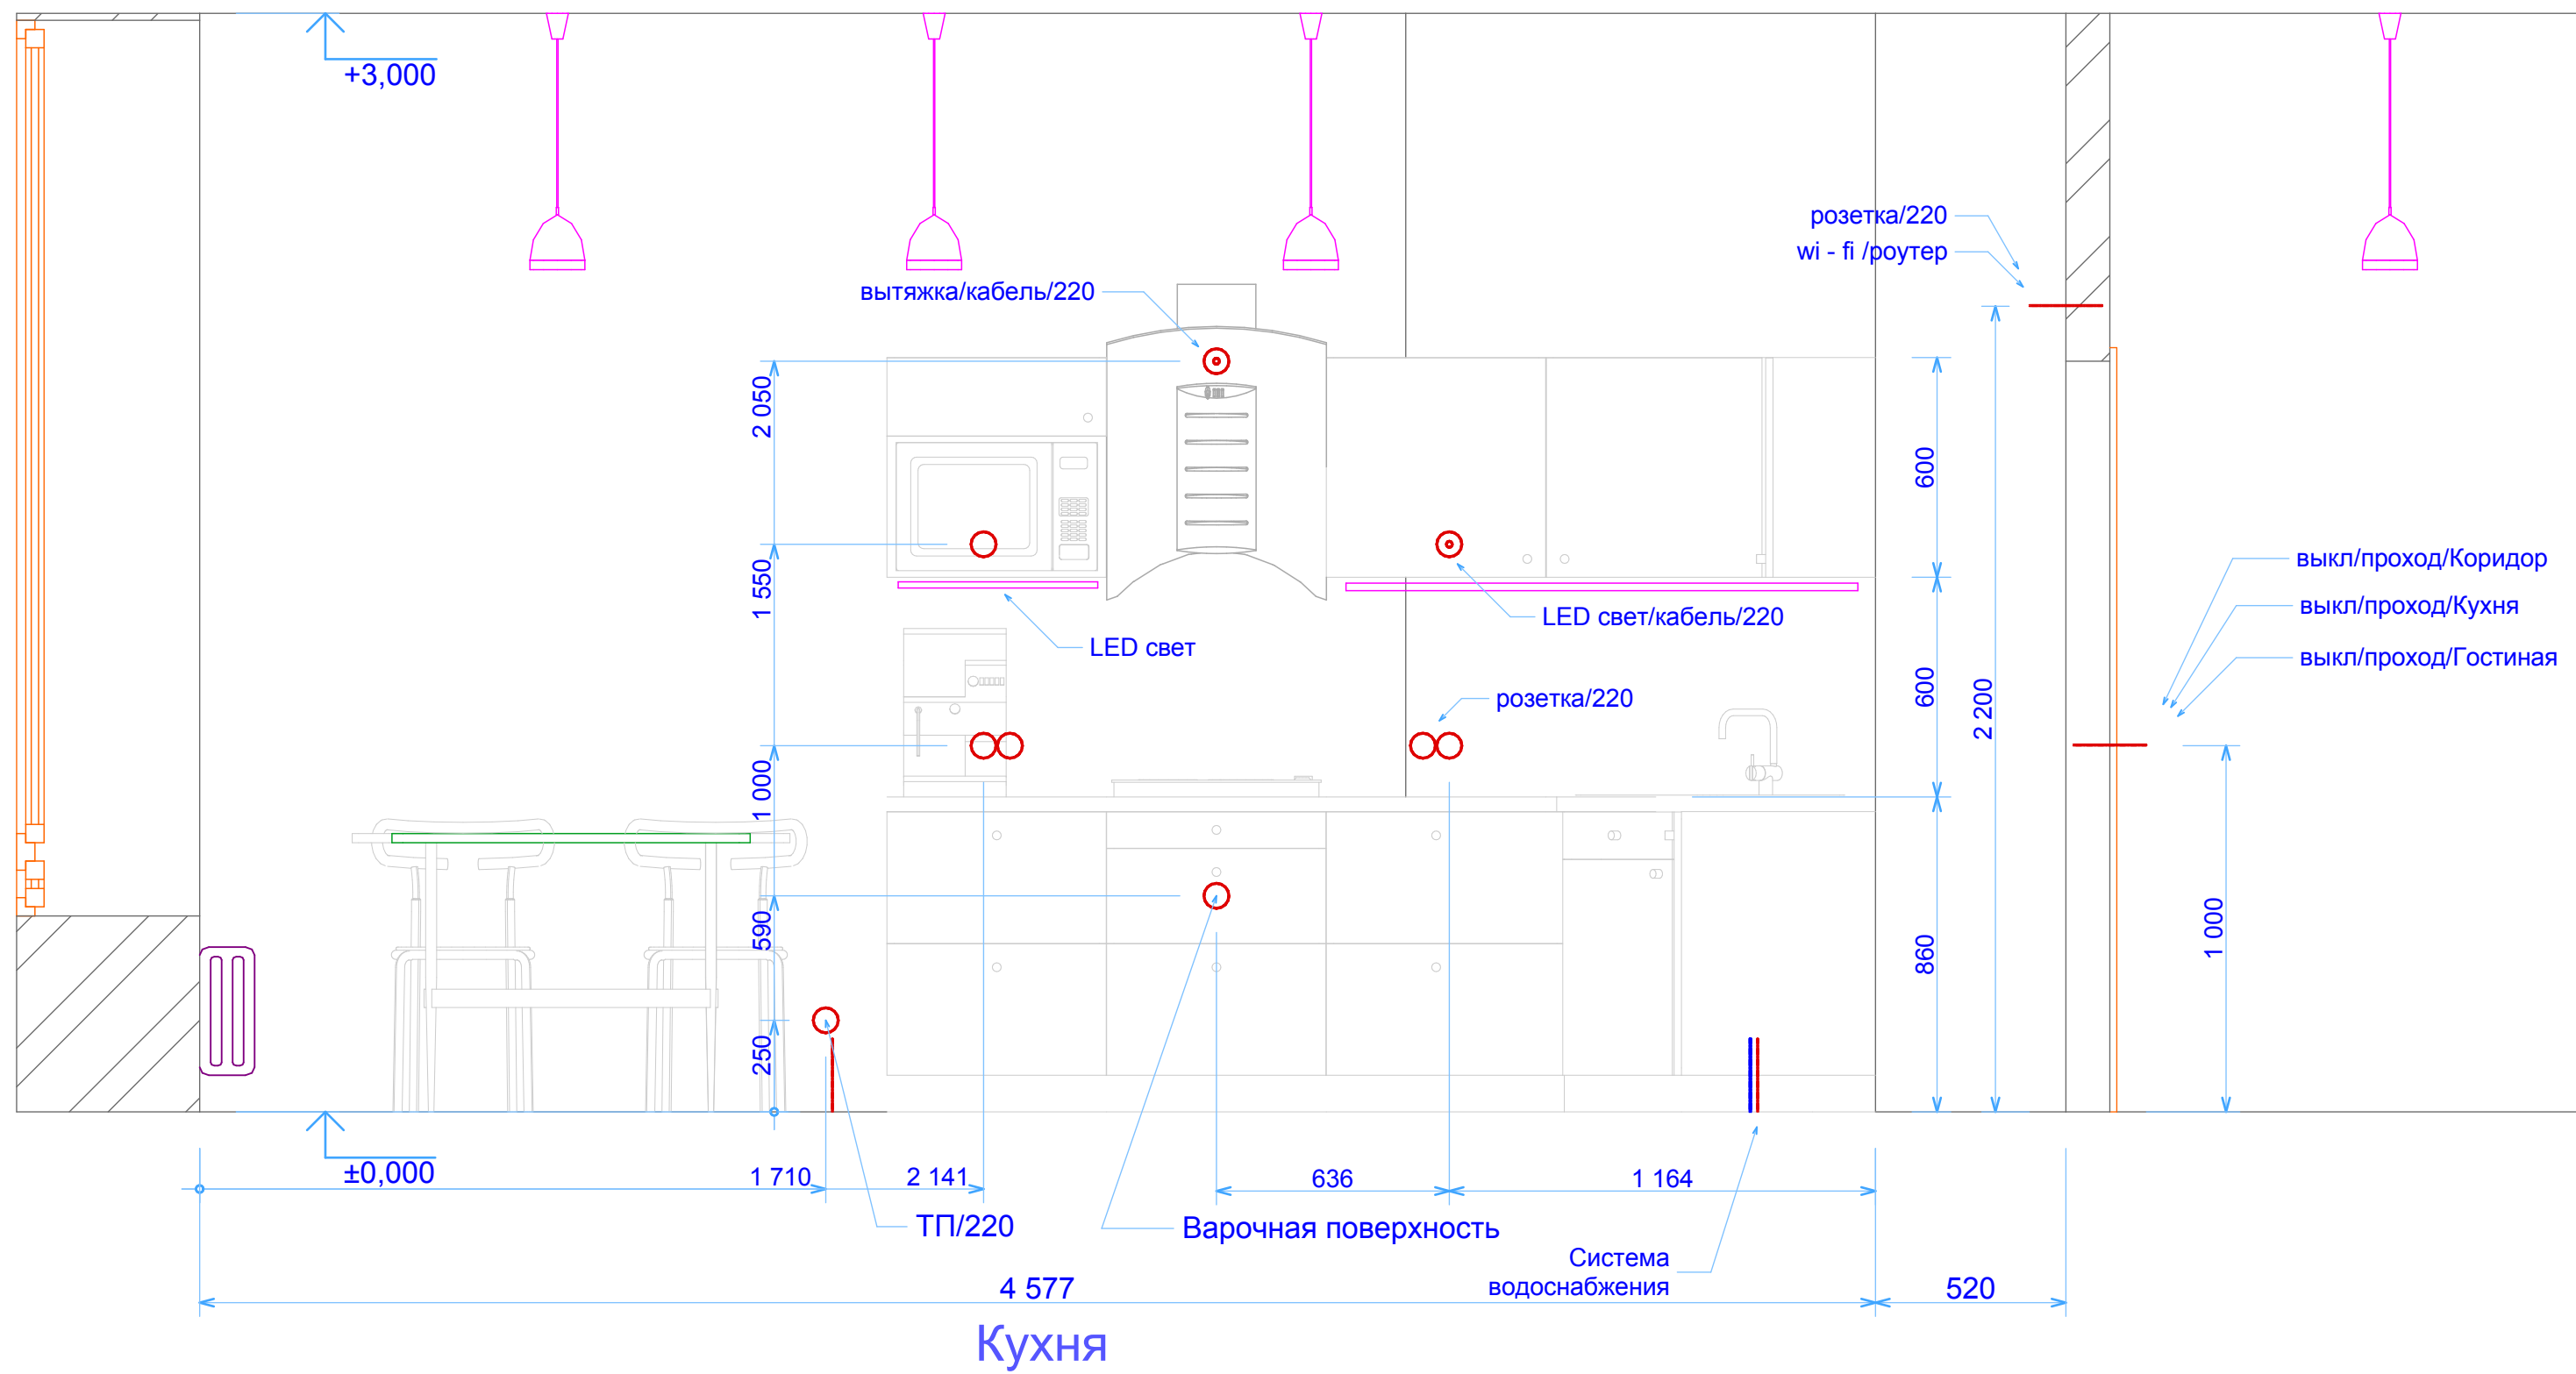

						291117-П-			
						Технический проект			
Изм.	Кол.уч.	Лист	№Док.	Подп.	Дата	Квартира	Стадия	Лист	Листов
							П	10	
							Разрез-2 эл точек / Кухня-гостиная	Название организации	


Согласовано					
Инв. № подл.	Подп. и дата	Взам. инв. №			

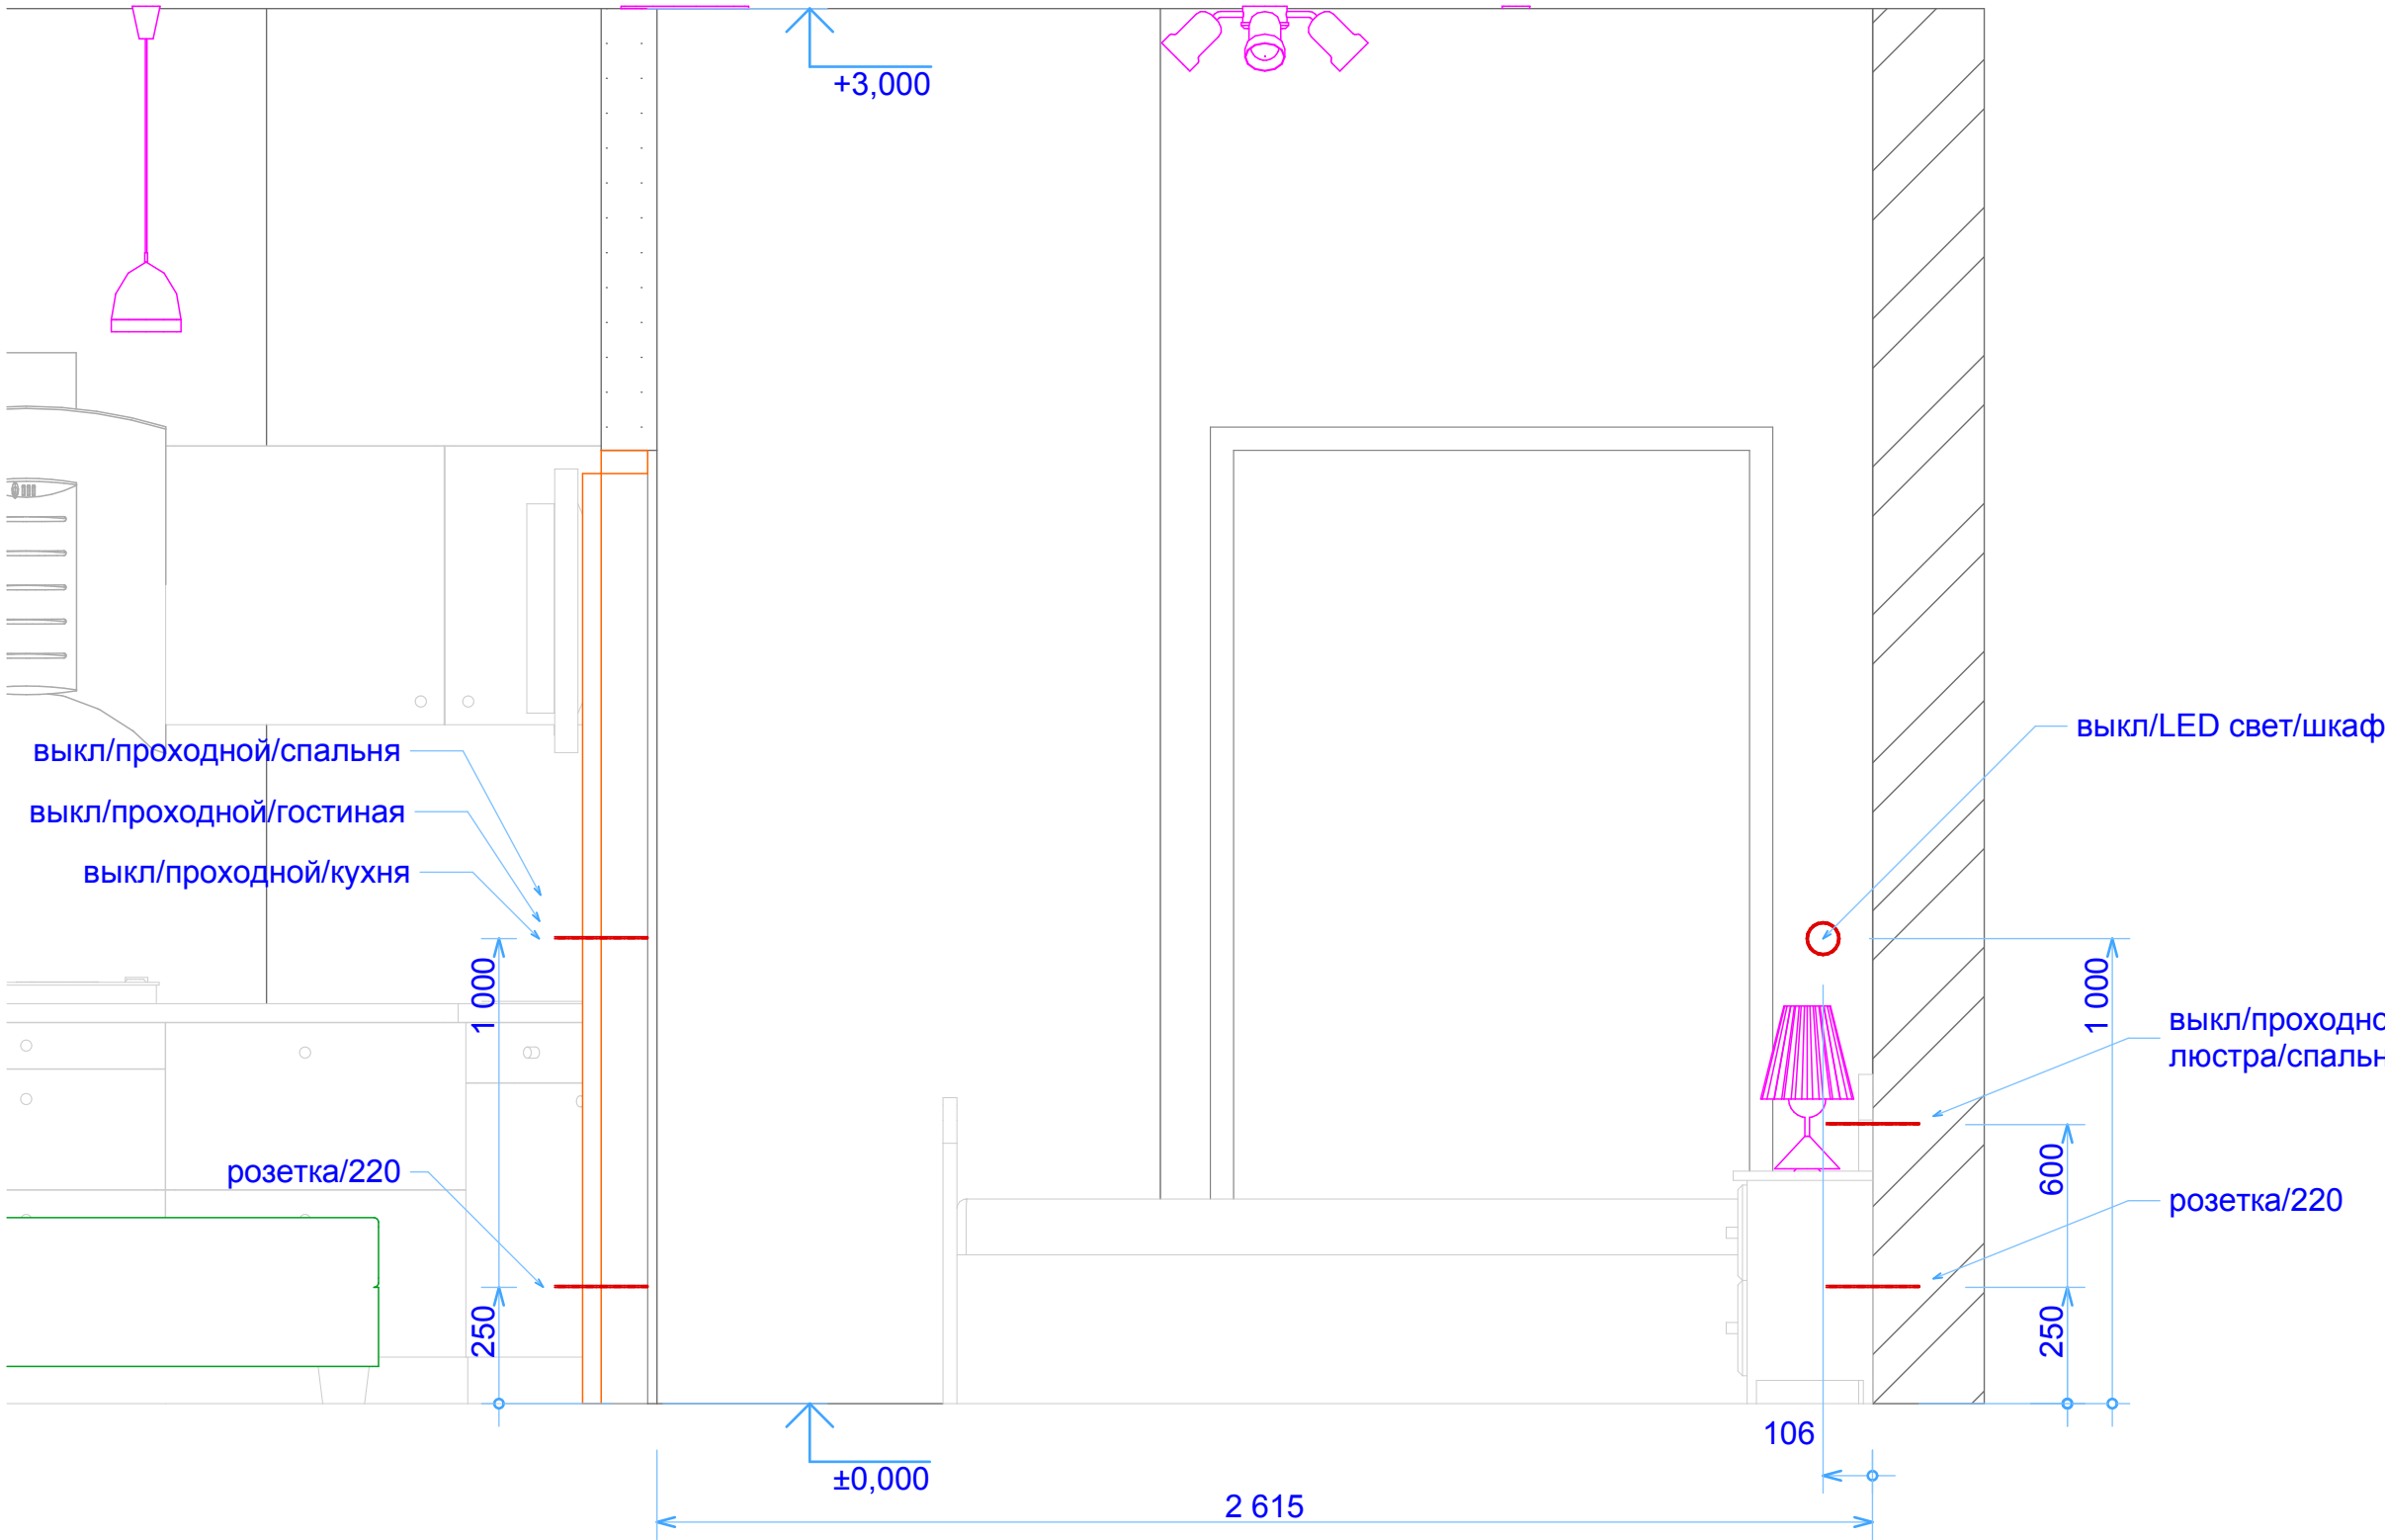

## Спальня

						291117-П-			
						Технический проект			
Изм.	Коп.уч.	Лист	№Док.	Подп.	Дата				
						Квартира	Стадия	Лист	Листов
							П	10	
						Разрез-2 эл точек / Спальня	Название организации		


Согласовано					
Инв. № подл.	Подп. и дата		Взам. инв. №		

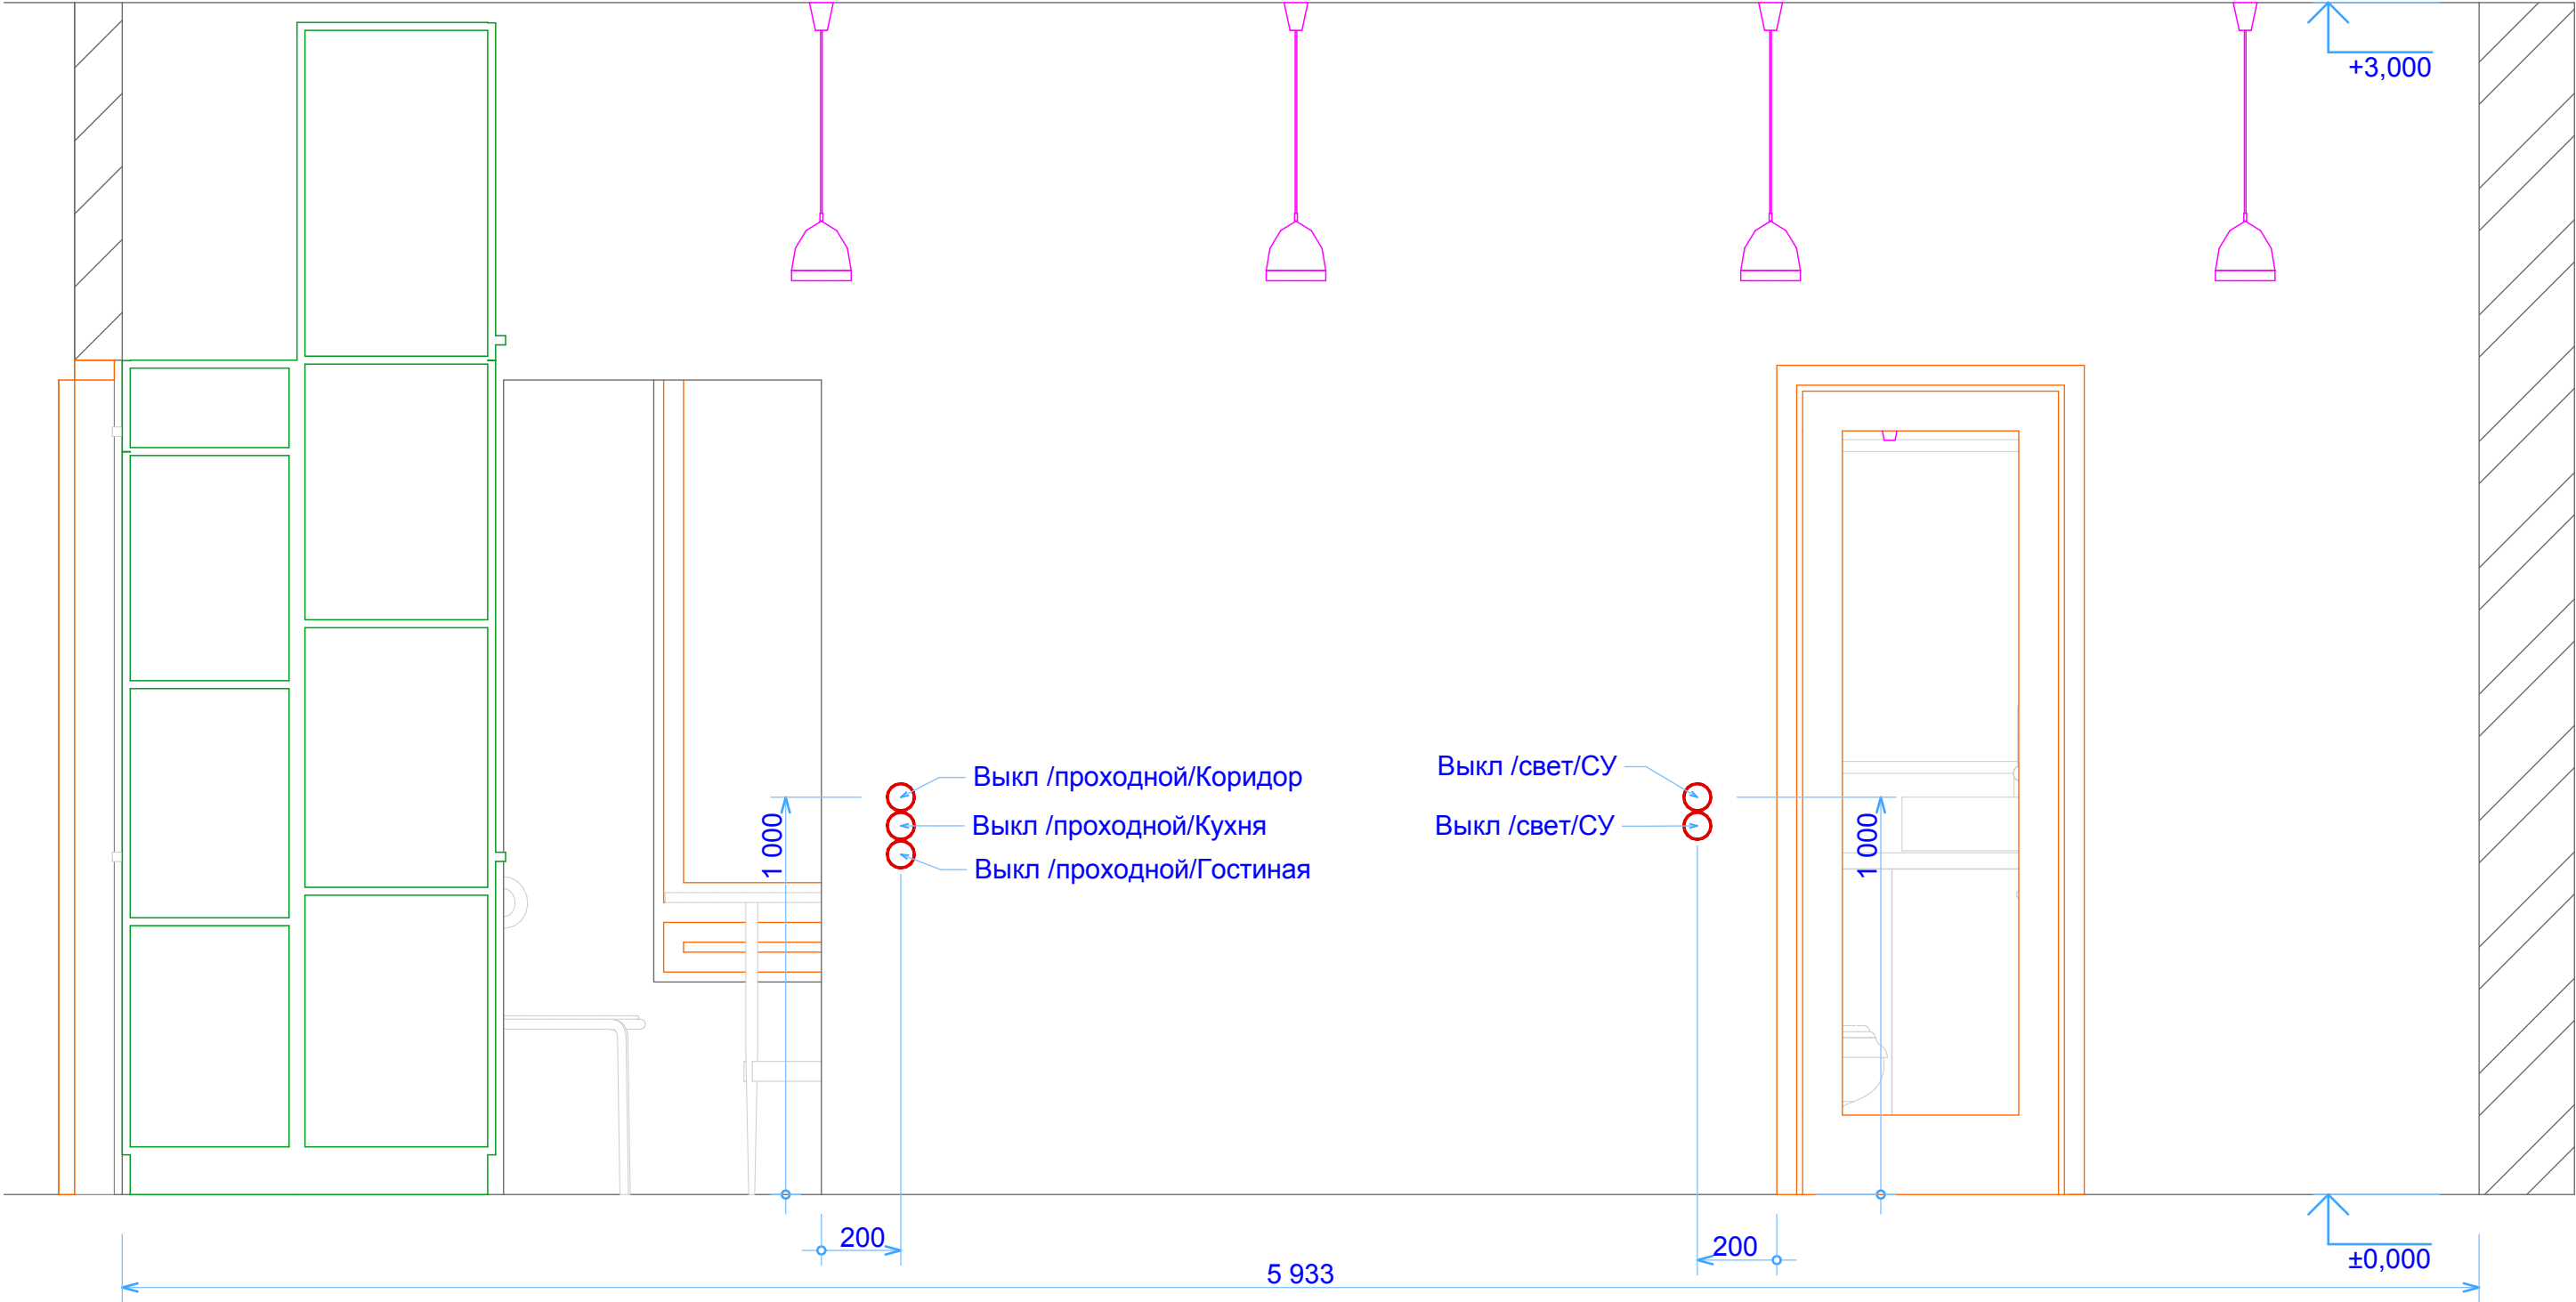

Коридор


						291117-П-			
						Технический проект			
Изм.	Коп.уч.	Лист	№Док.	Подп.	Дата				
						Квартира	Стадия	Лист	Листов
							П	10	
						Разрез-3 эл точек / Коридор	Название организации		

Согласовано					
Инв. № подл.	Подп. и дата	Взам. инв. №			

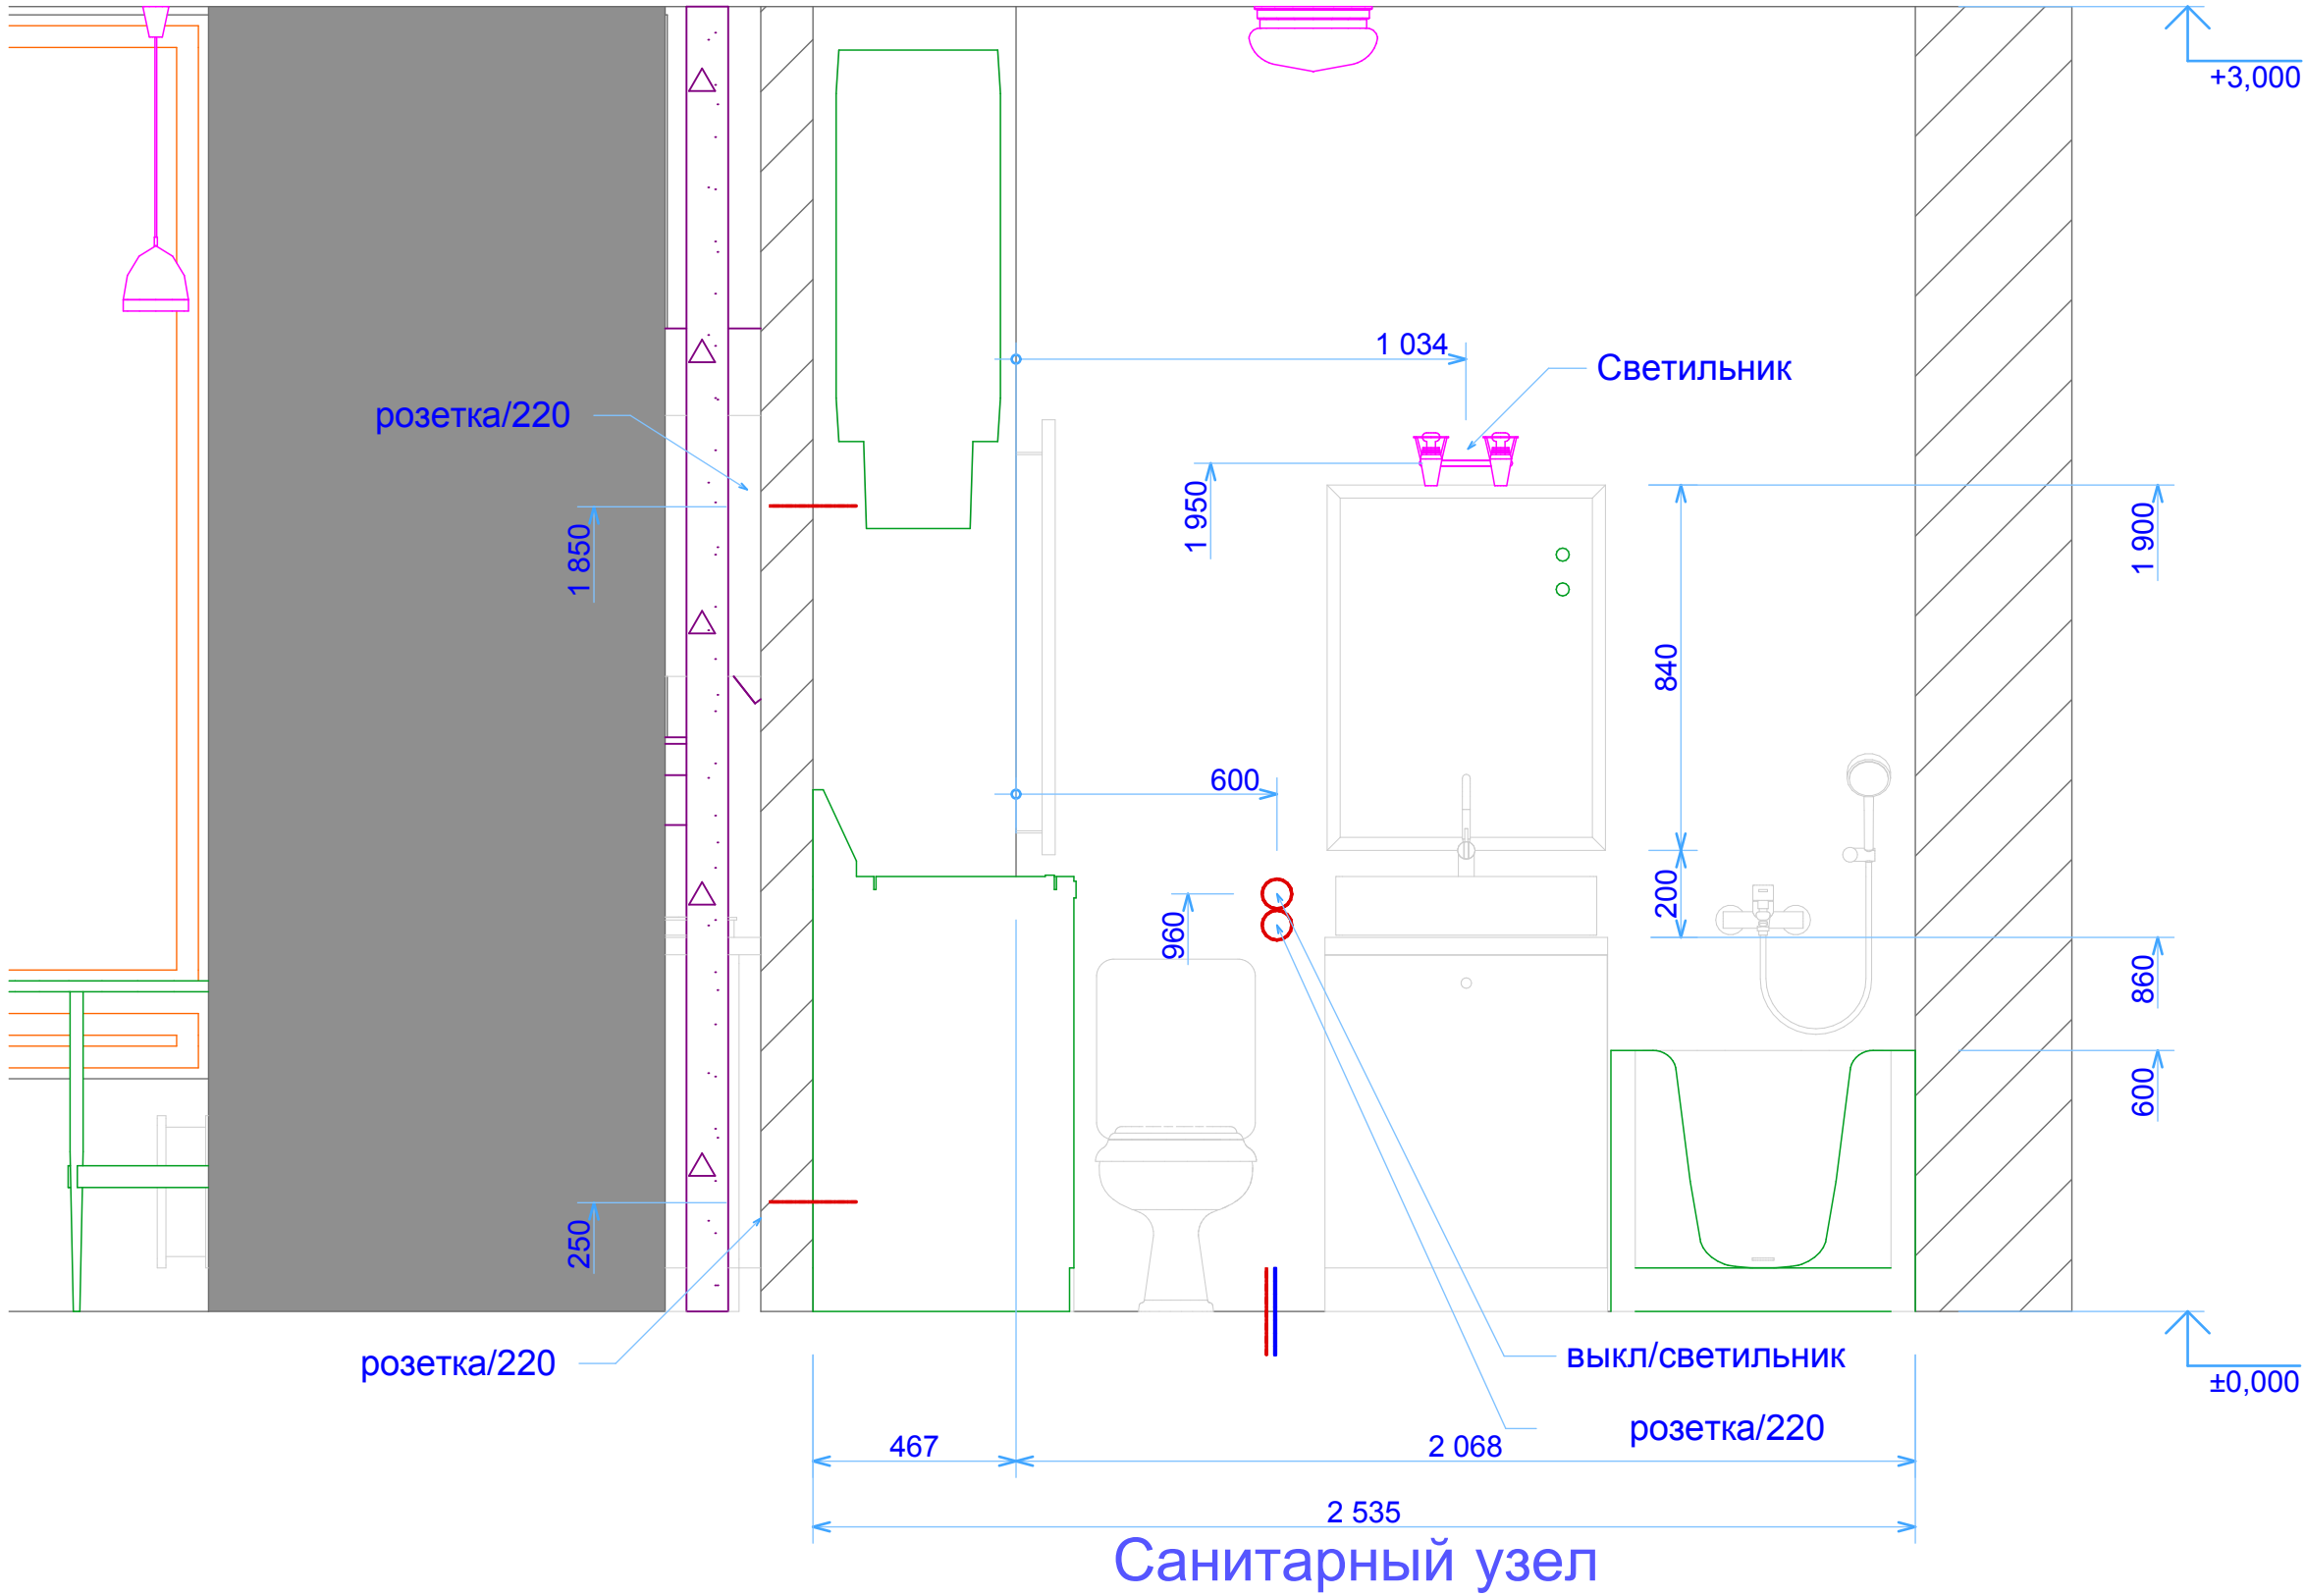


						291117-П-			
						Технический проект			
Изм.	Коп.уч.	Лист	№Док.	Подп.	Дата	Квартира	Стадия	Лист	Листов
							П	10	
						Разрез-3 эл точек/Санитарный узел		Название организации	

Согласовано					
Инв. № подл.	Подп. и дата		Взам. инв. №		

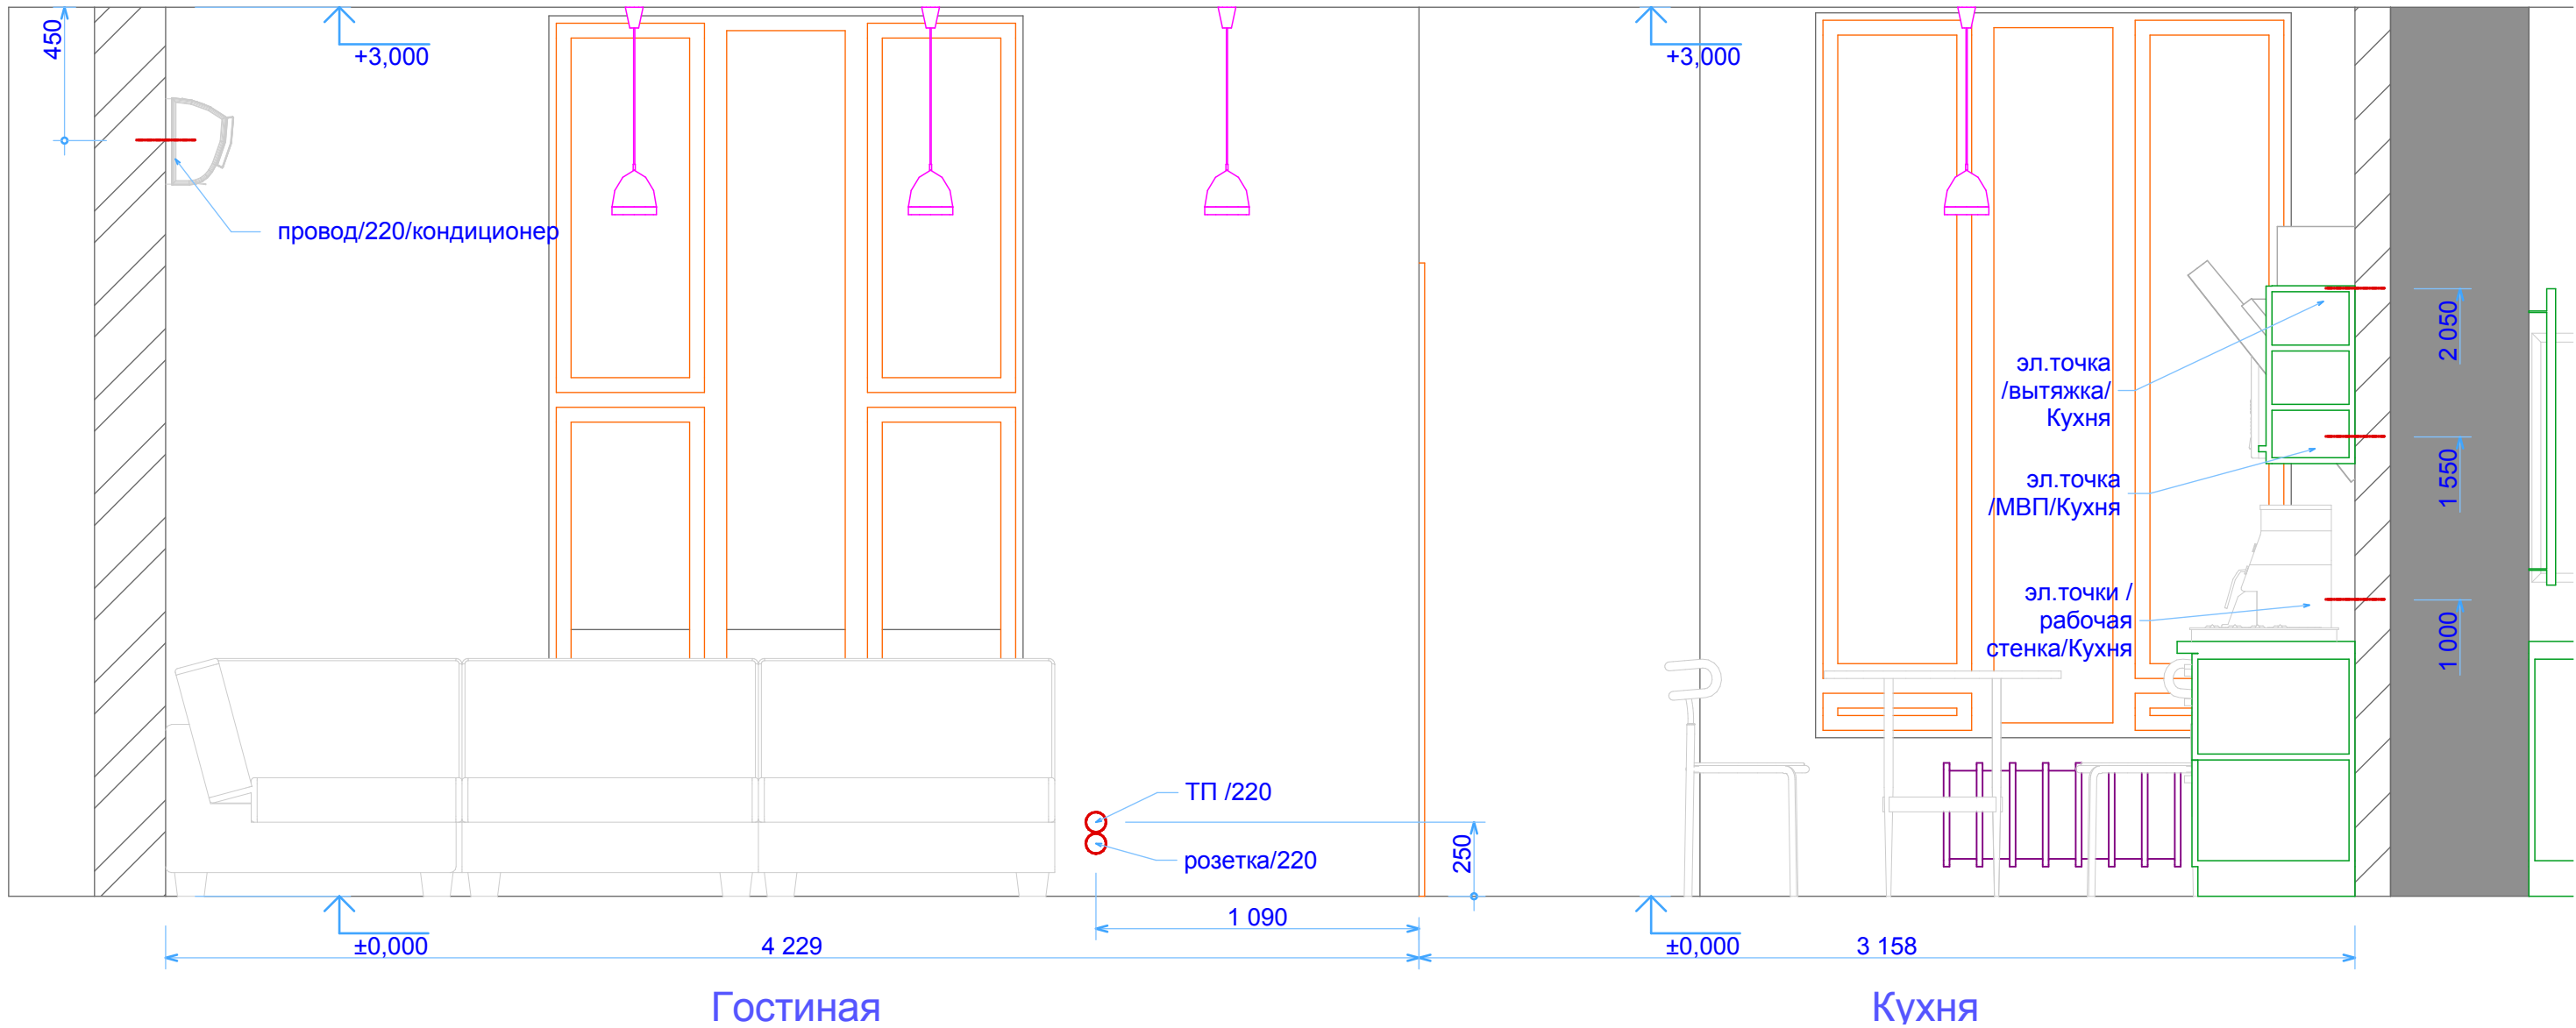

						291117-П-			
						Технический проект			
Изм.	Коп.уч.	Лист	№Док.	Подп.	Дата	Квартира	Стадия	Лист	Листов
							П	10	
							Название организации		


Инв. № подл.	Подп. и дата	Взам. инв. №	Согласовано		

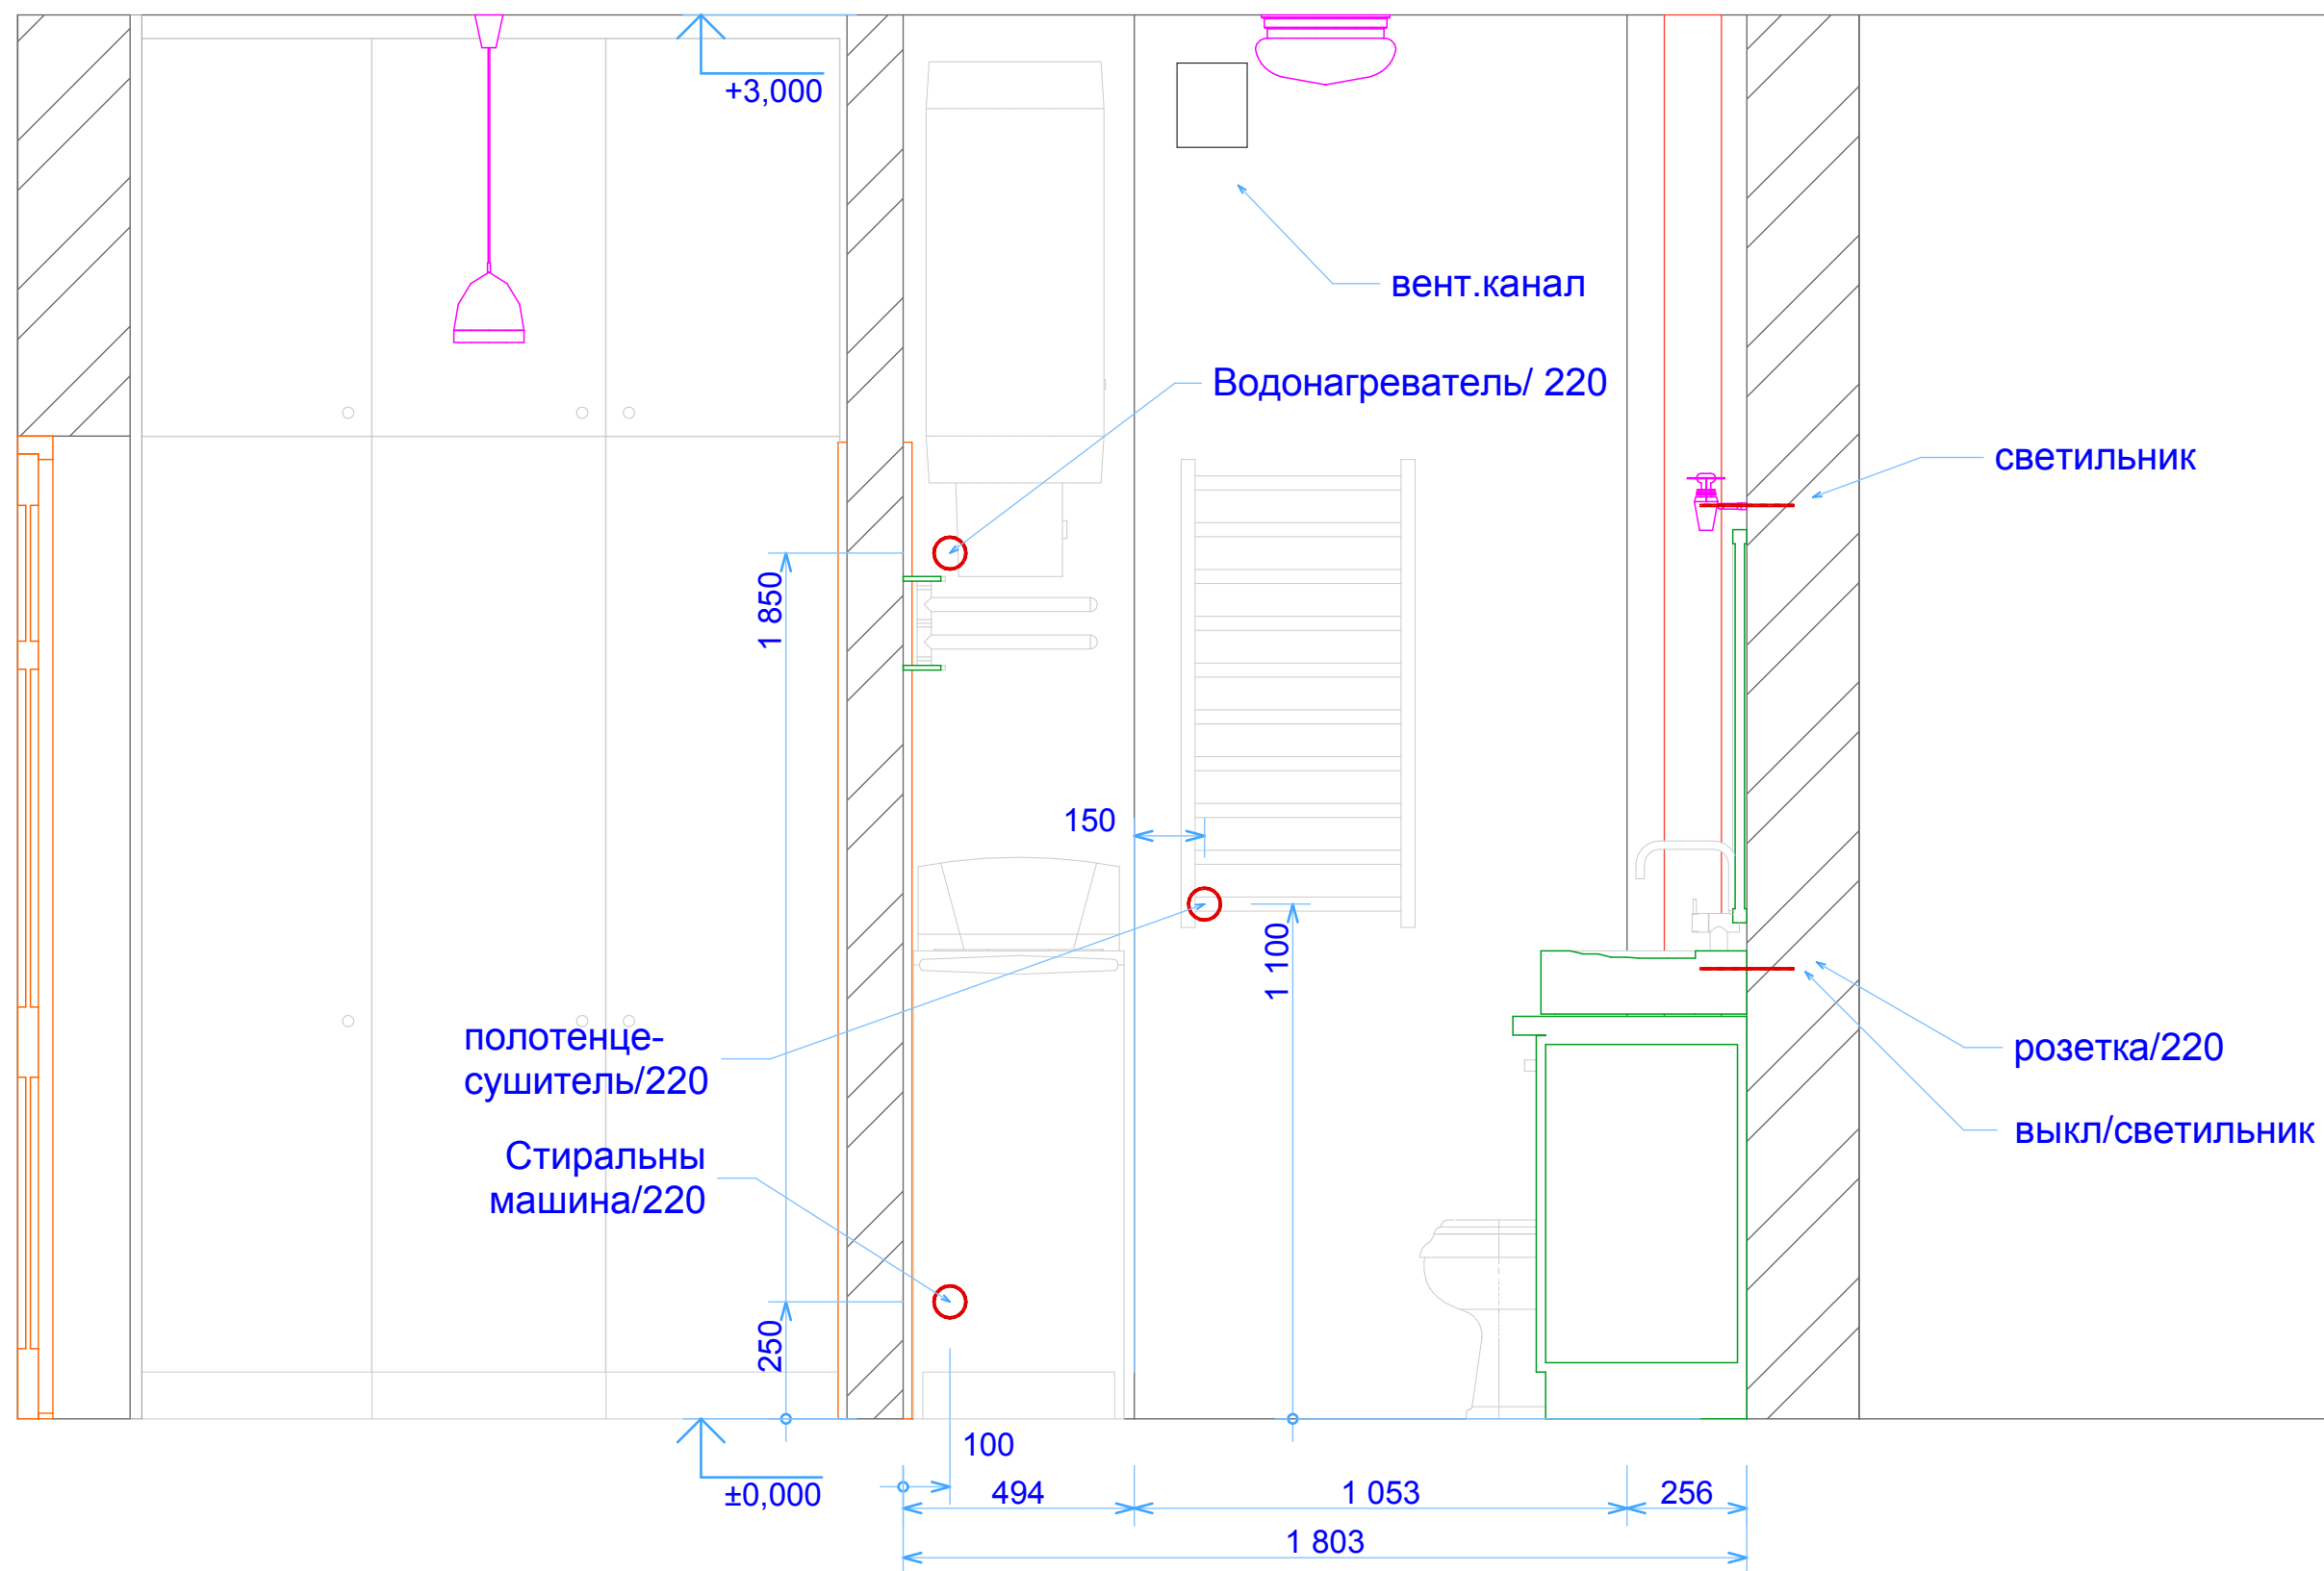

## Санитарный узел

						291117-П-			
						Технический проект			
Изм.	Коп.уч.	Лист	№Док.	Подп.	Дата				
						Квартира	Стадия	Лист	Листов
							П	10	
						Разрез-4 эл точек/СУ	Название организации		

Согласовано					
Инов. № подл.	Подп. и дата	Взам. инв. №			

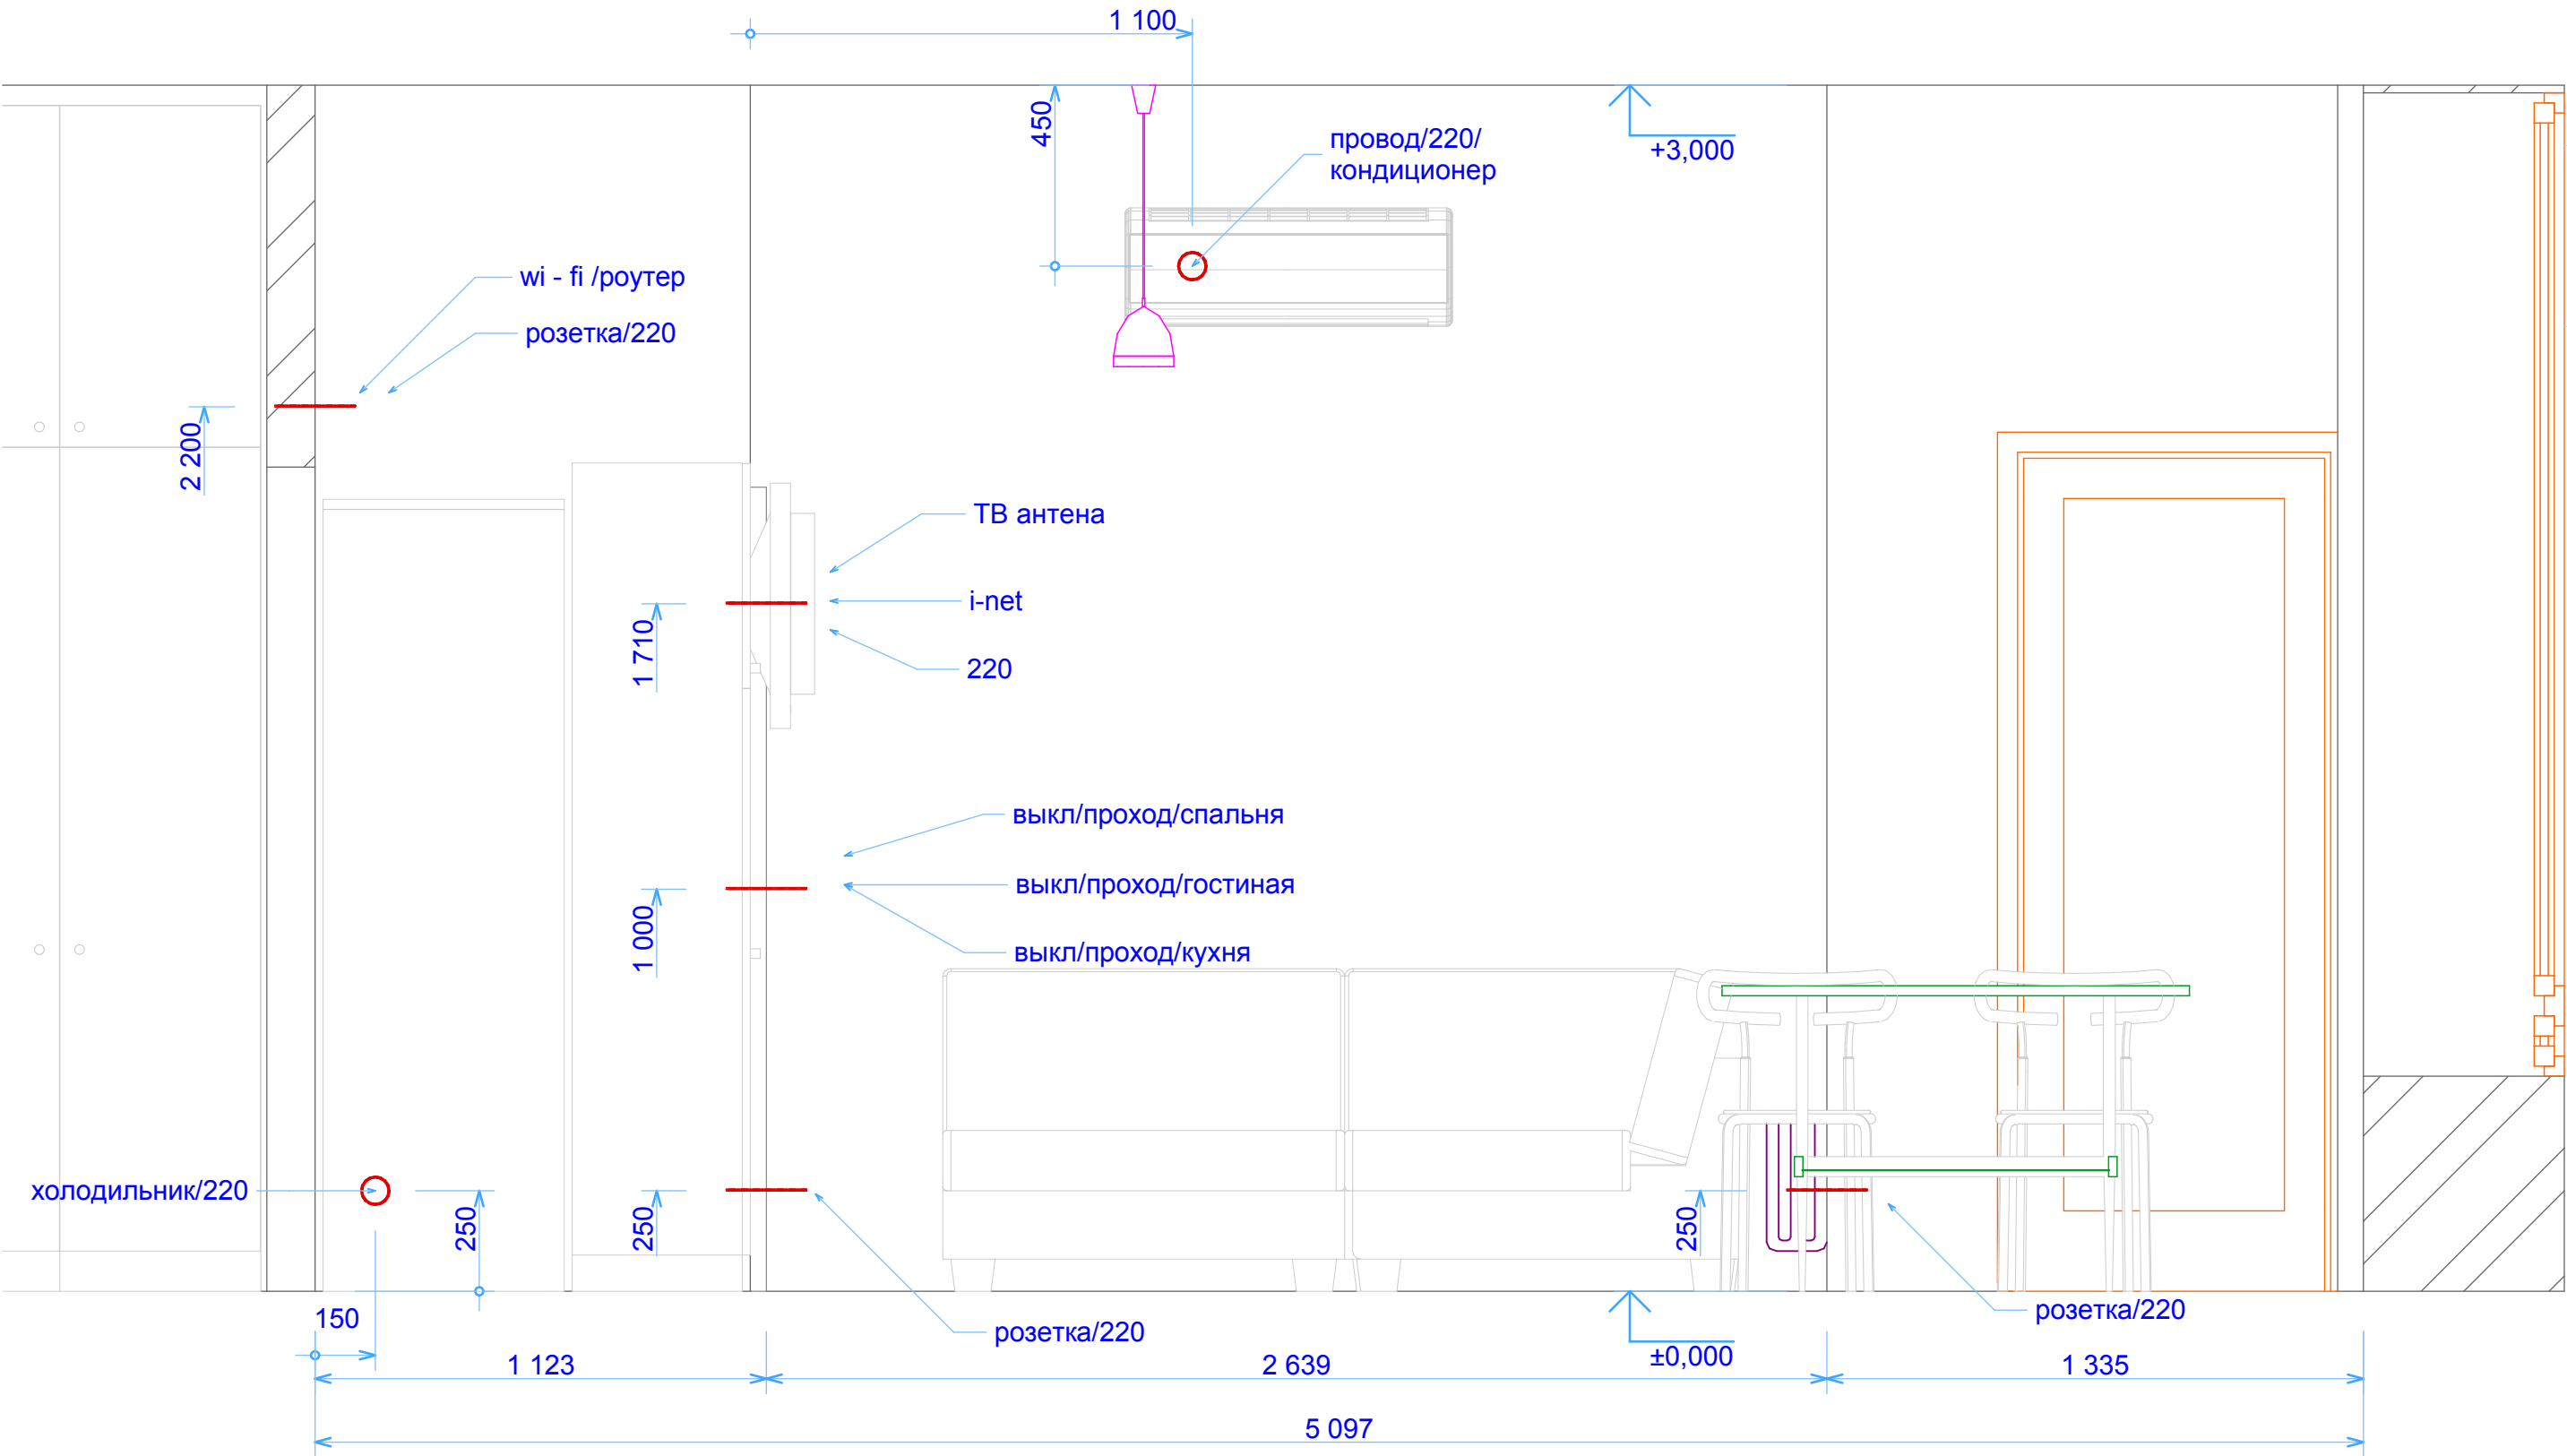


Кухня-Гостиная

						291117-П-			
						Технический проект			
Изм.	Коп.уч.	Лист	№Док.	Подп.	Дата				
						Квартира	Стадия	Лист	Листов
							П	10	
							Разрез-4 эл точек/ Кухня-Гостиная	Название организации	




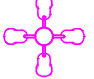


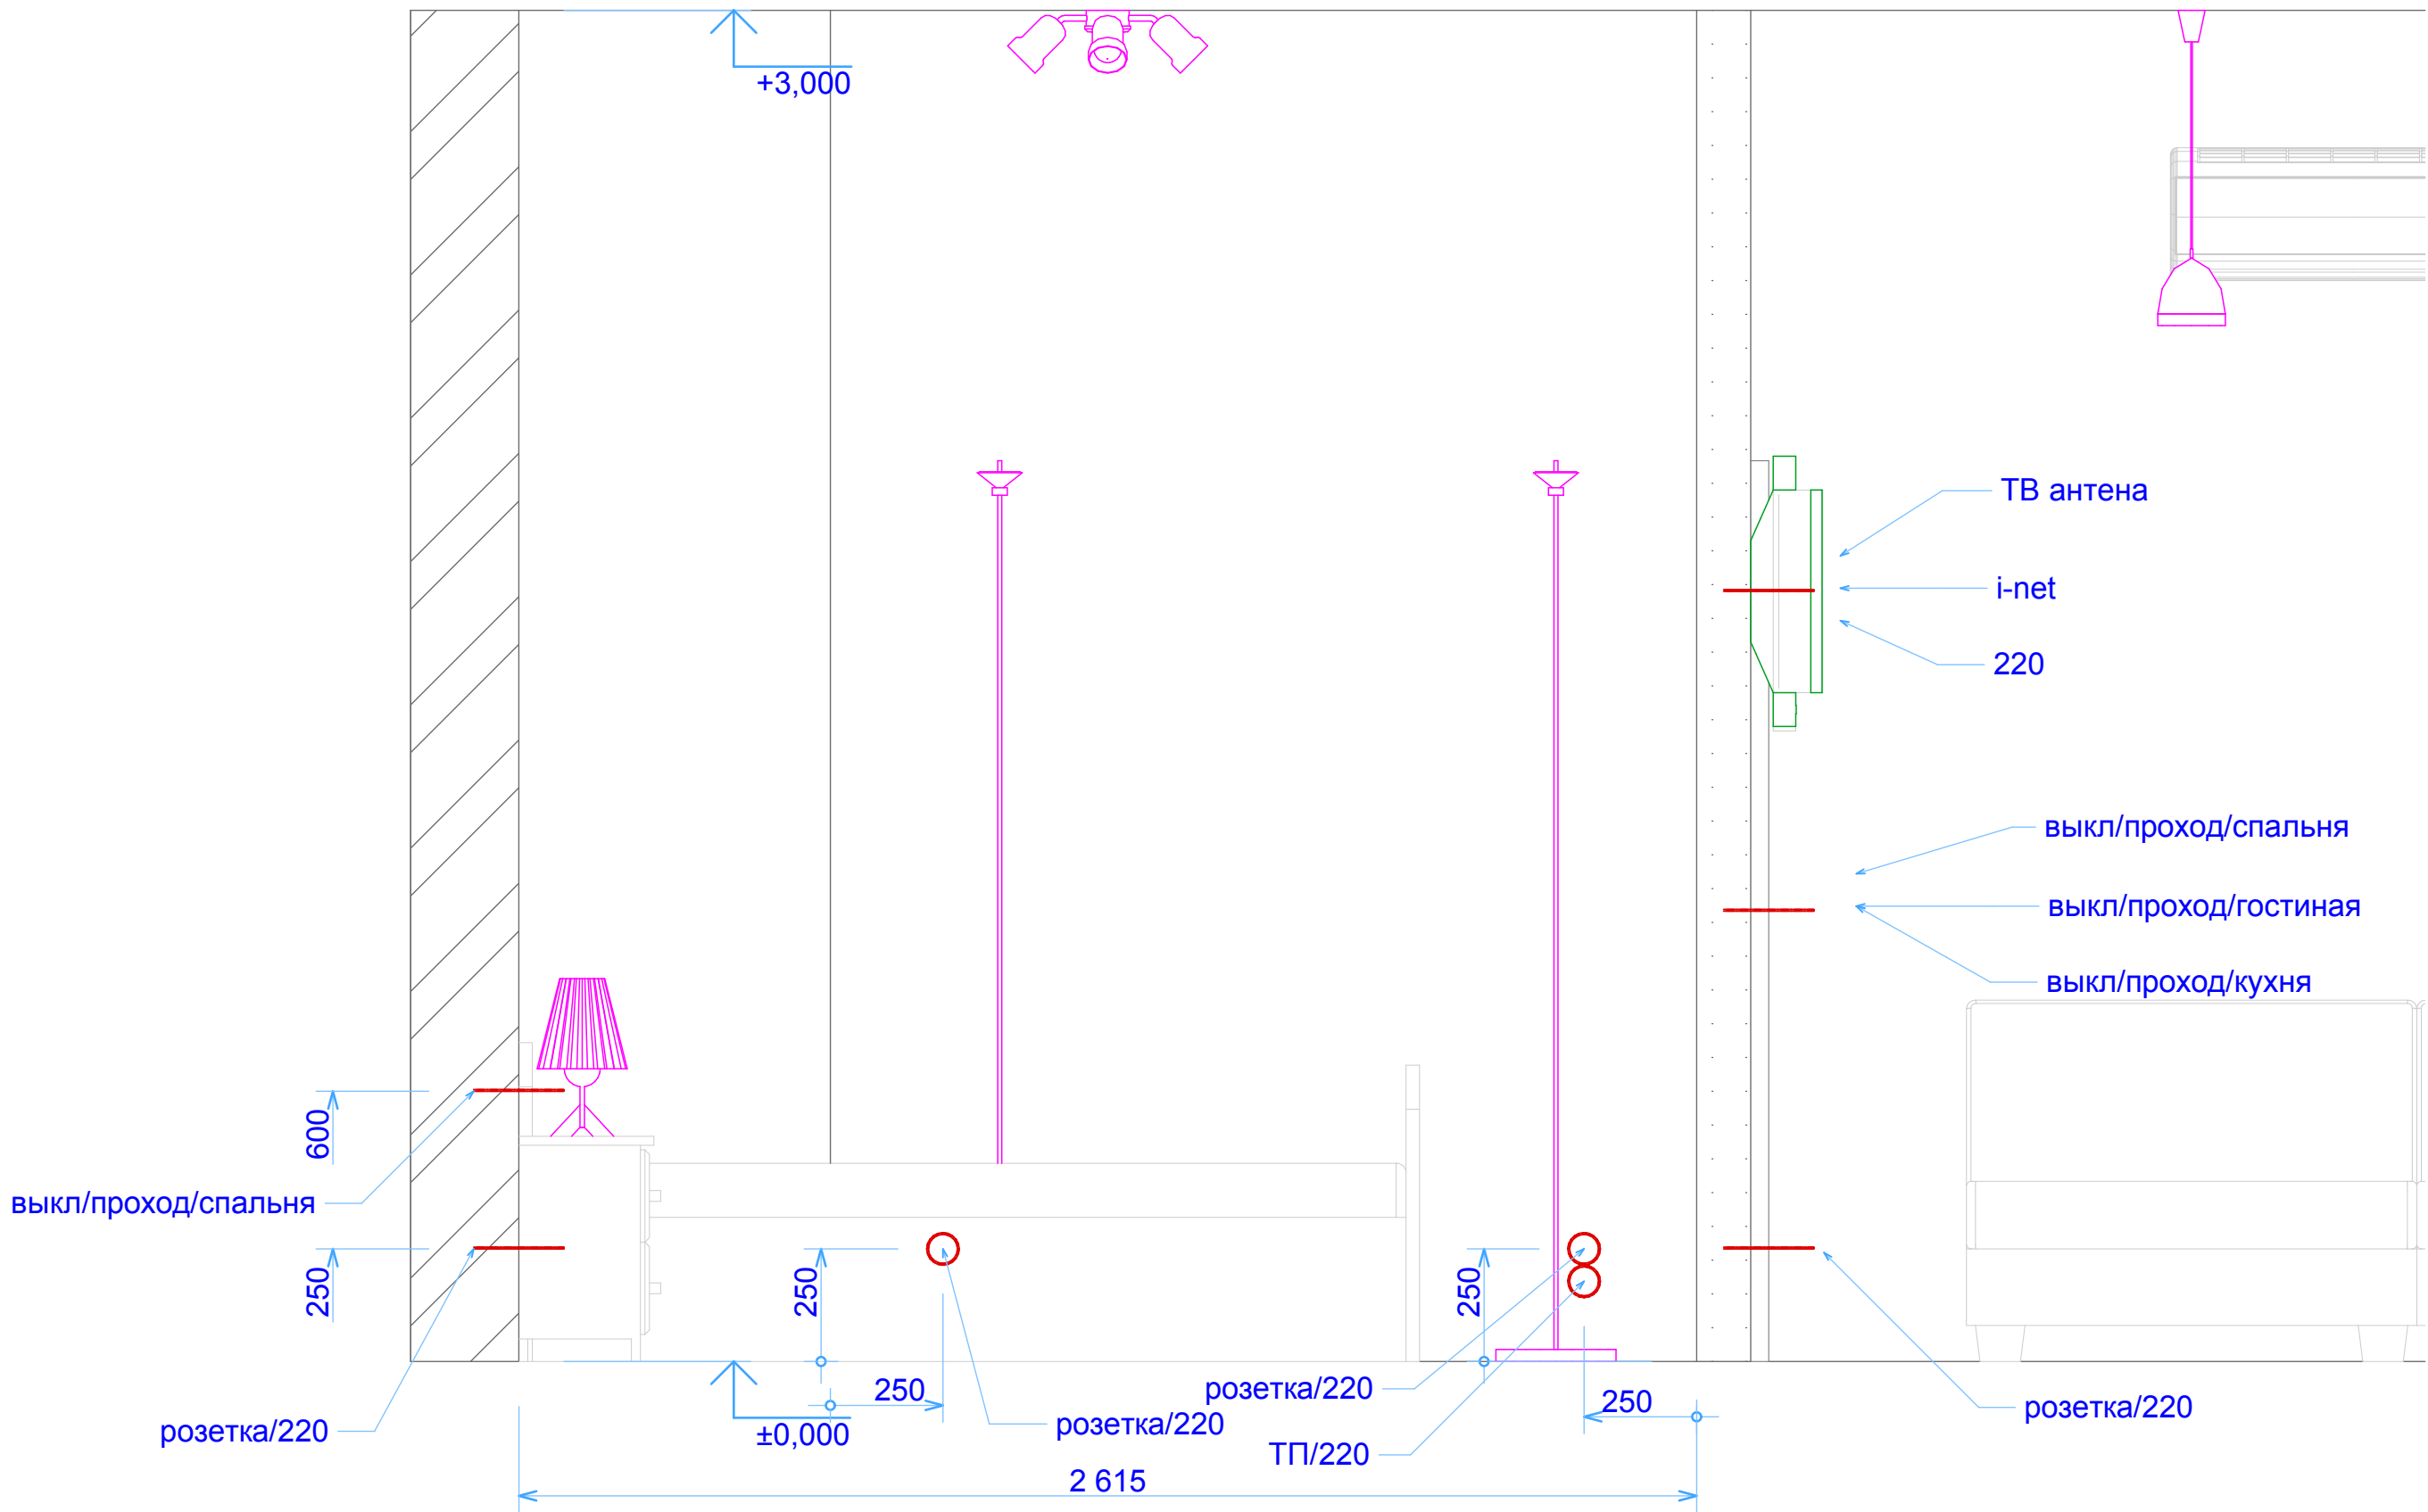


Согласовано					
Инв. № подл.	Подп. и дата	Взам. инв. №			



Спальня

						291117-П-			
						Технический проект			
Изм.	Коп.уч.	Лист	№Док.	Подп.	Дата	Квартира	Стадия	Лист	Листов
							П	10	
						Разрез-4 эл точек/Спальня		Название организации	


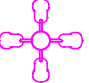





Согласовано			
Изм. № подл.	Подп. и дата	Взам. инв. №	


-  светильник напольный/№3 спальня
-  люстра/№3 спальня
-  лампа настольная/№3 спальня
-  светильник подвесной/потолка/№1 коридор/№2 кухня-гостиная
-  светильник декоративный/потолка/№ 4 санузел
-  лампа настенная/№ 4 санузел
-  LED лампа настенная/№2 кухня/№3 спальня/шкаф

№	Наименование	Площадь
1	Коридор	9,1
2	Кухня-Гостиная	26,6
3	Спальня	10,6
4	Санузел	4,1
		50,4 м2

						291117-П-			
						Технический проект			
Изм.	Коп.уч.	Лист	№Док.	Подп.	Дата	Квартира	Стадия	Лист	Листов
							П	11	
						План освещения	Название организации		

Согласовано					
Инв. № подл.	Подп. и дата	Взам. инв. №			

-  светильник напольный/№3 спальня
-  люстра/№3 спальня
-  лампа настольная/№3 спальня
-  светильник подвесной/потолка/№1 коридор/№2 кухня-гостиная
-  светильник декоративный/потолка/№ 4 санузел
-  лампа настенная/№ 4 санузел
-  LED лампа настенная/№2 кухня/№3 спальня/шкаф

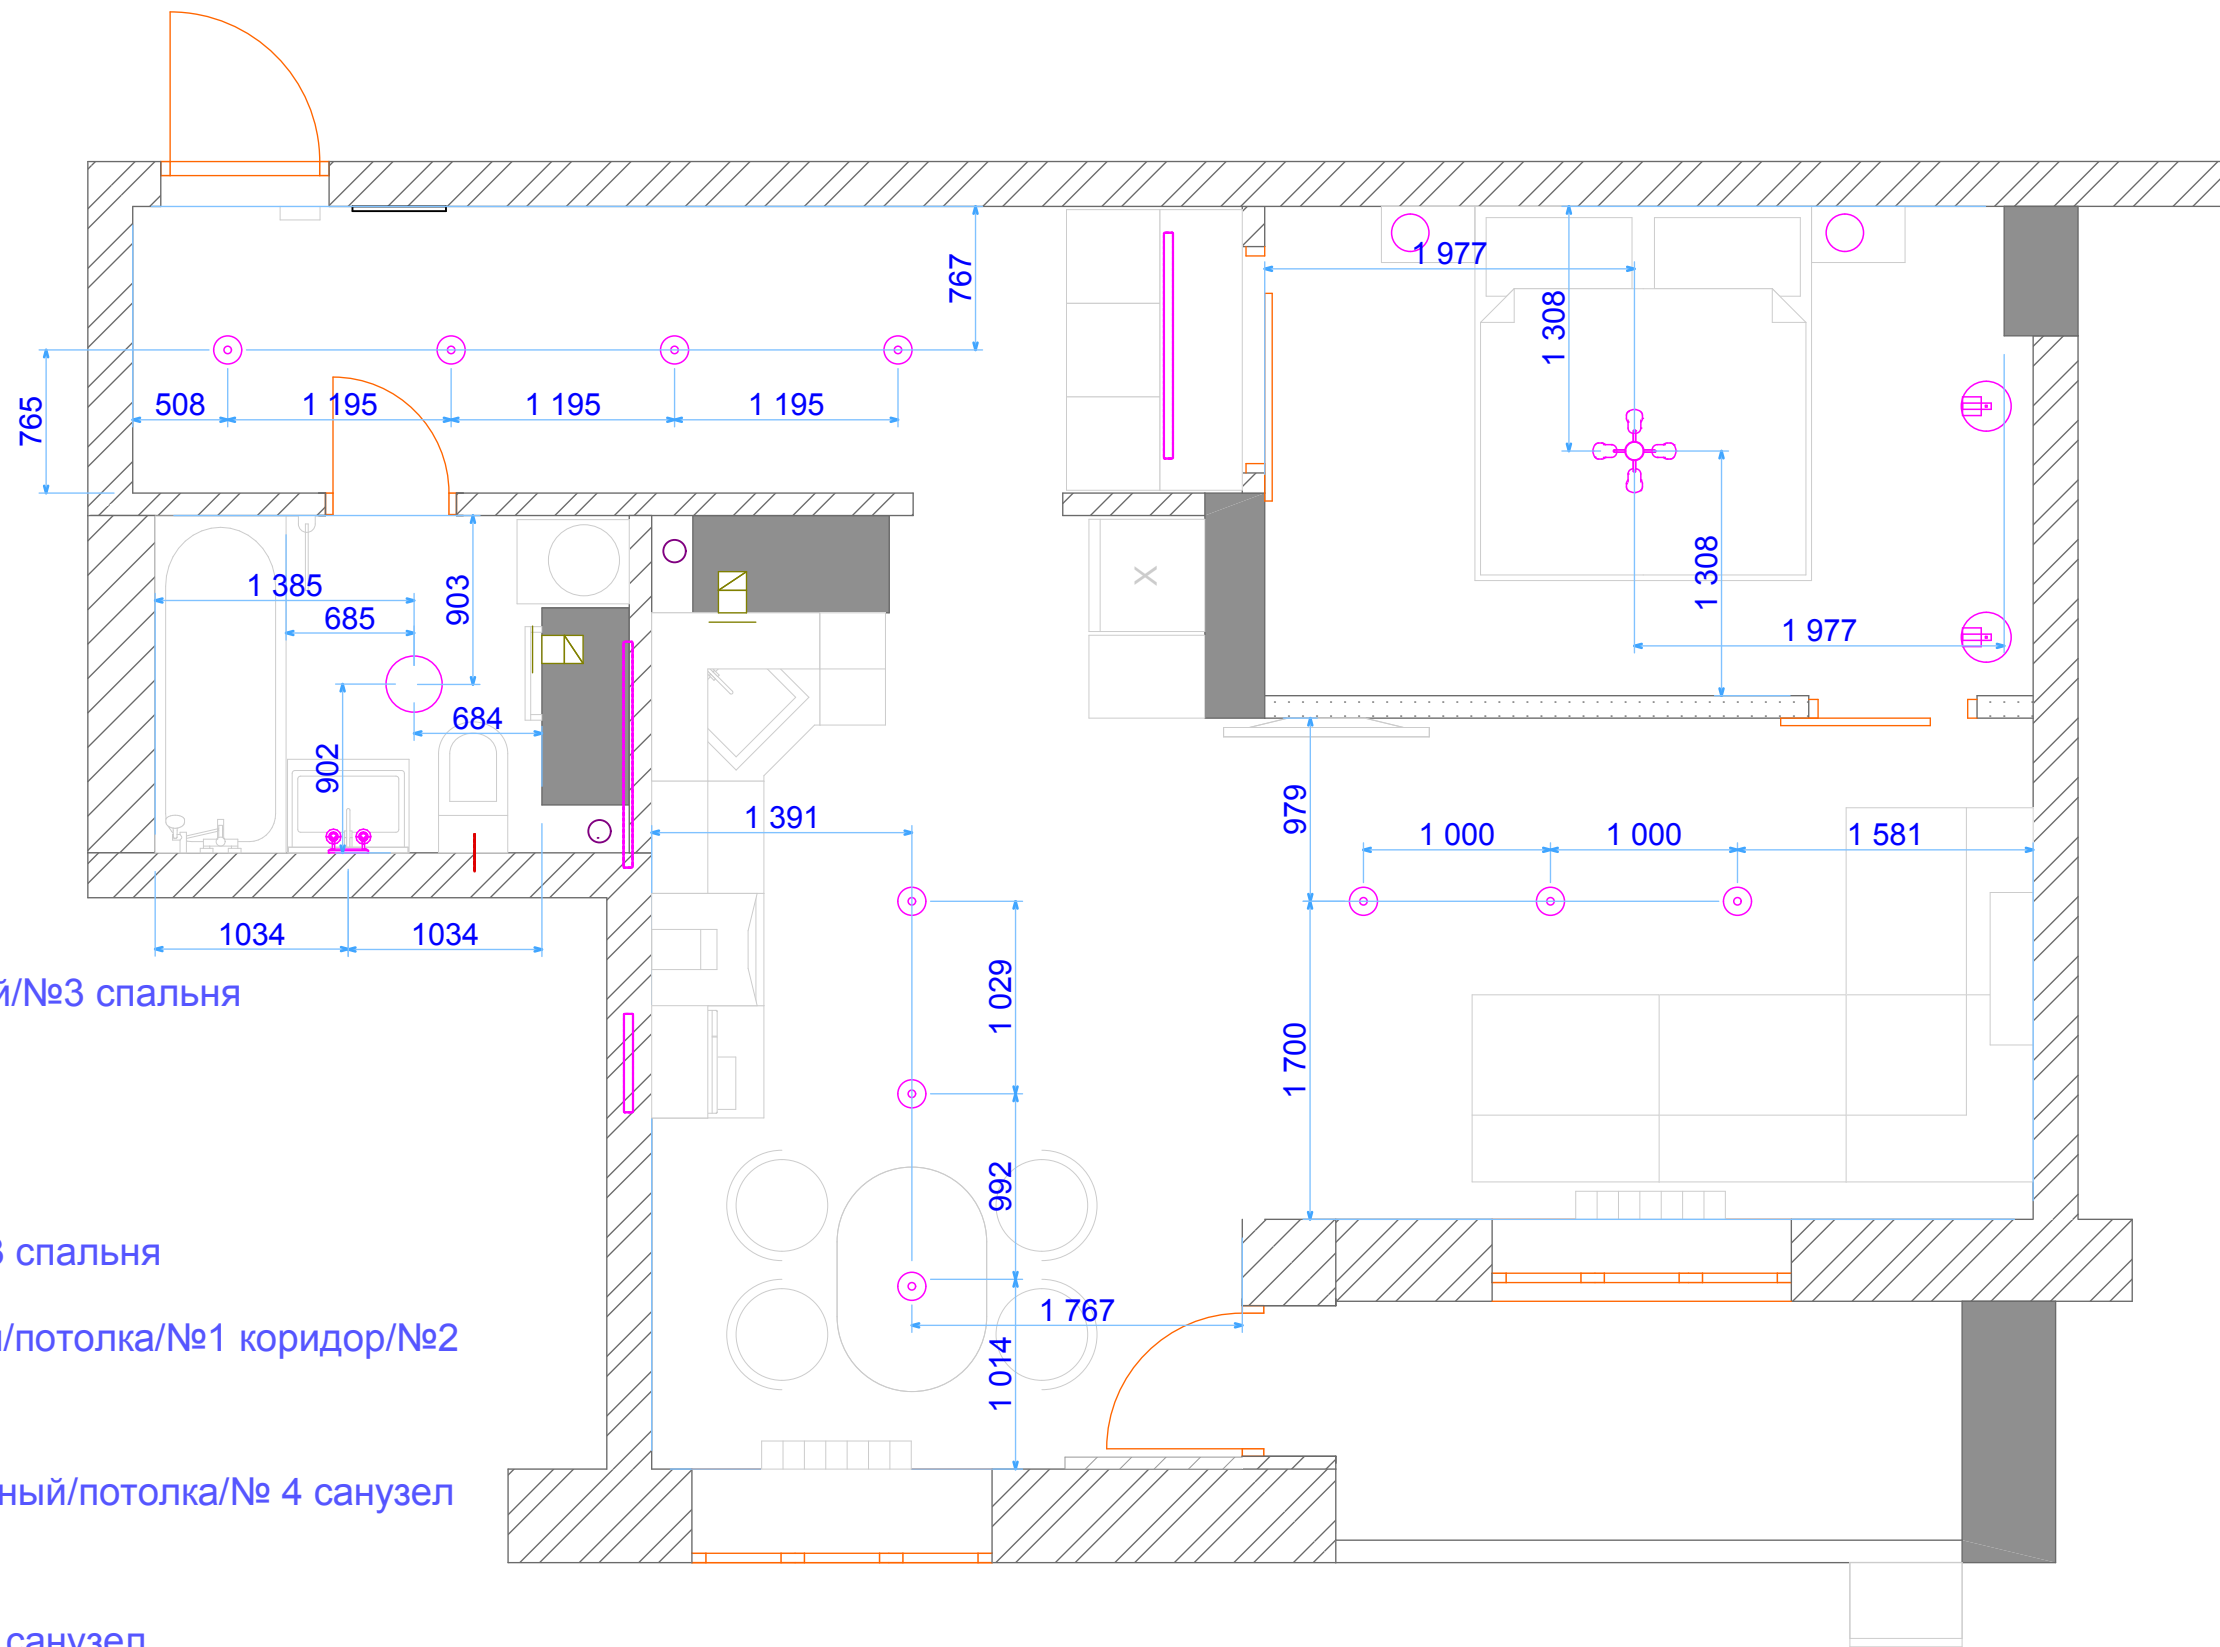

						291117-П-			
						Технический проект			
Изм.	Коп.уч.	Лист	№Док.	Подп.	Дата				
						Квартира	Стадия	Лист	Листов
							П	11	
							Название организации		
						План освещения обмерочный			

Выключатели электрические 220в


- выключатель проходной
- выключатель одинарный
- выключатель двойной

Коммуникации проводные

- i-net интернет выход
- TV телевизионная антенна
- wi-fi wi-fi роутер

Розетки электрические 220в

- 220 электрическая розетка
- ВД водонагреватель накопительный
- СТМ стиральная машина
- К кондиционер
- ВП варочная поверхность
- В вытяжка
- МВП микро волновая печь
- X холодильник
- LED ленточное диодное освещение
- BC видео связь/звонок
- сенсорный выкл. LED
- ПС полотенце - осушитель

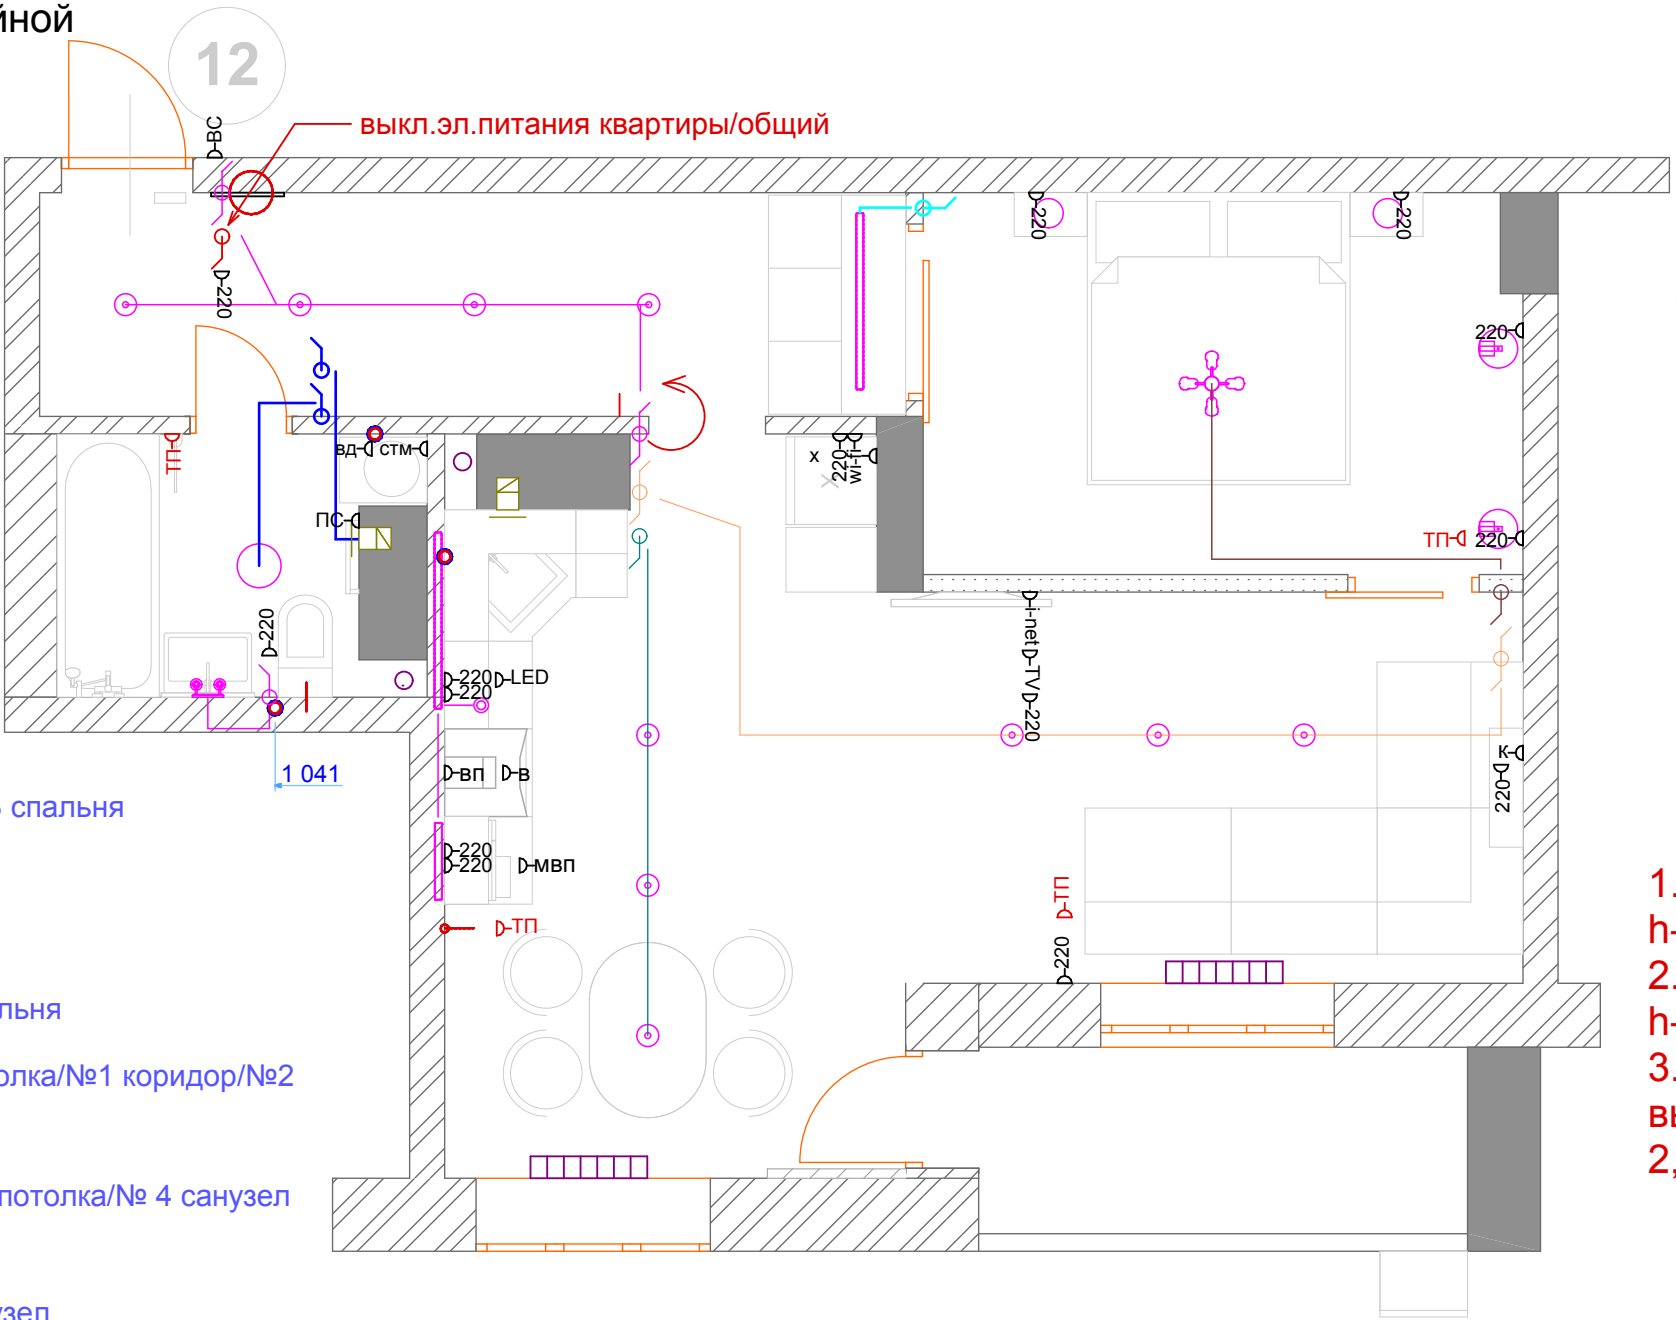

- светильник напольный/№3 спальня
- люстра/№3 спальня
- лампа настольная/№3 спальня
- светильник подвесной/потолка/№1 коридор/№2 кухня-гостиная
- светильник декоративный/потолка/№ 4 санузел
- лампа настенная/№ 4 санузел
- LED лампа настенная/№2 кухня/№3 спальня/шкаф

1.Выключатель в помещениях  
h-1000 мм  
2.Розетка в помещениях  
h-250 мм  
3.Вертикальное положение  
выключателей и розеток более  
2,3,4 едениц.

Согласовано					
Изм. № подл.	Подп. и дата		Взам. инв. №		

						291117-П-			
						Технический проект			
Изм.	Коп.уч.	Лист	№Док.	Подп.	Дата				
						Квартира	Стадия	Лист	Листов
							П	12	
						План эл.точек с привязкой к освещению 2	Название организации		

Выключатели электрические 220в


- выключатель проходной
- выключатель одинарный
- выключатель двойной

Коммуникации проводные

- i-net интернет выход
- TV телевизионная антенна
- wi-fi wi-fi роутер

Розетки электрические 220в

- 220 электрическая розетка
- ВД водонагреватель накопительный
- СТМ стиральная машина
- К кондиционер
- ВП варочная поверхность
- В вытяжка
- МВП микро волновая печь
- X холодильник
- LED ленточное диодное освещение
- BC видео связь/звонок
- сенсорный выкл. LED
- ПС полотенце - осушитель

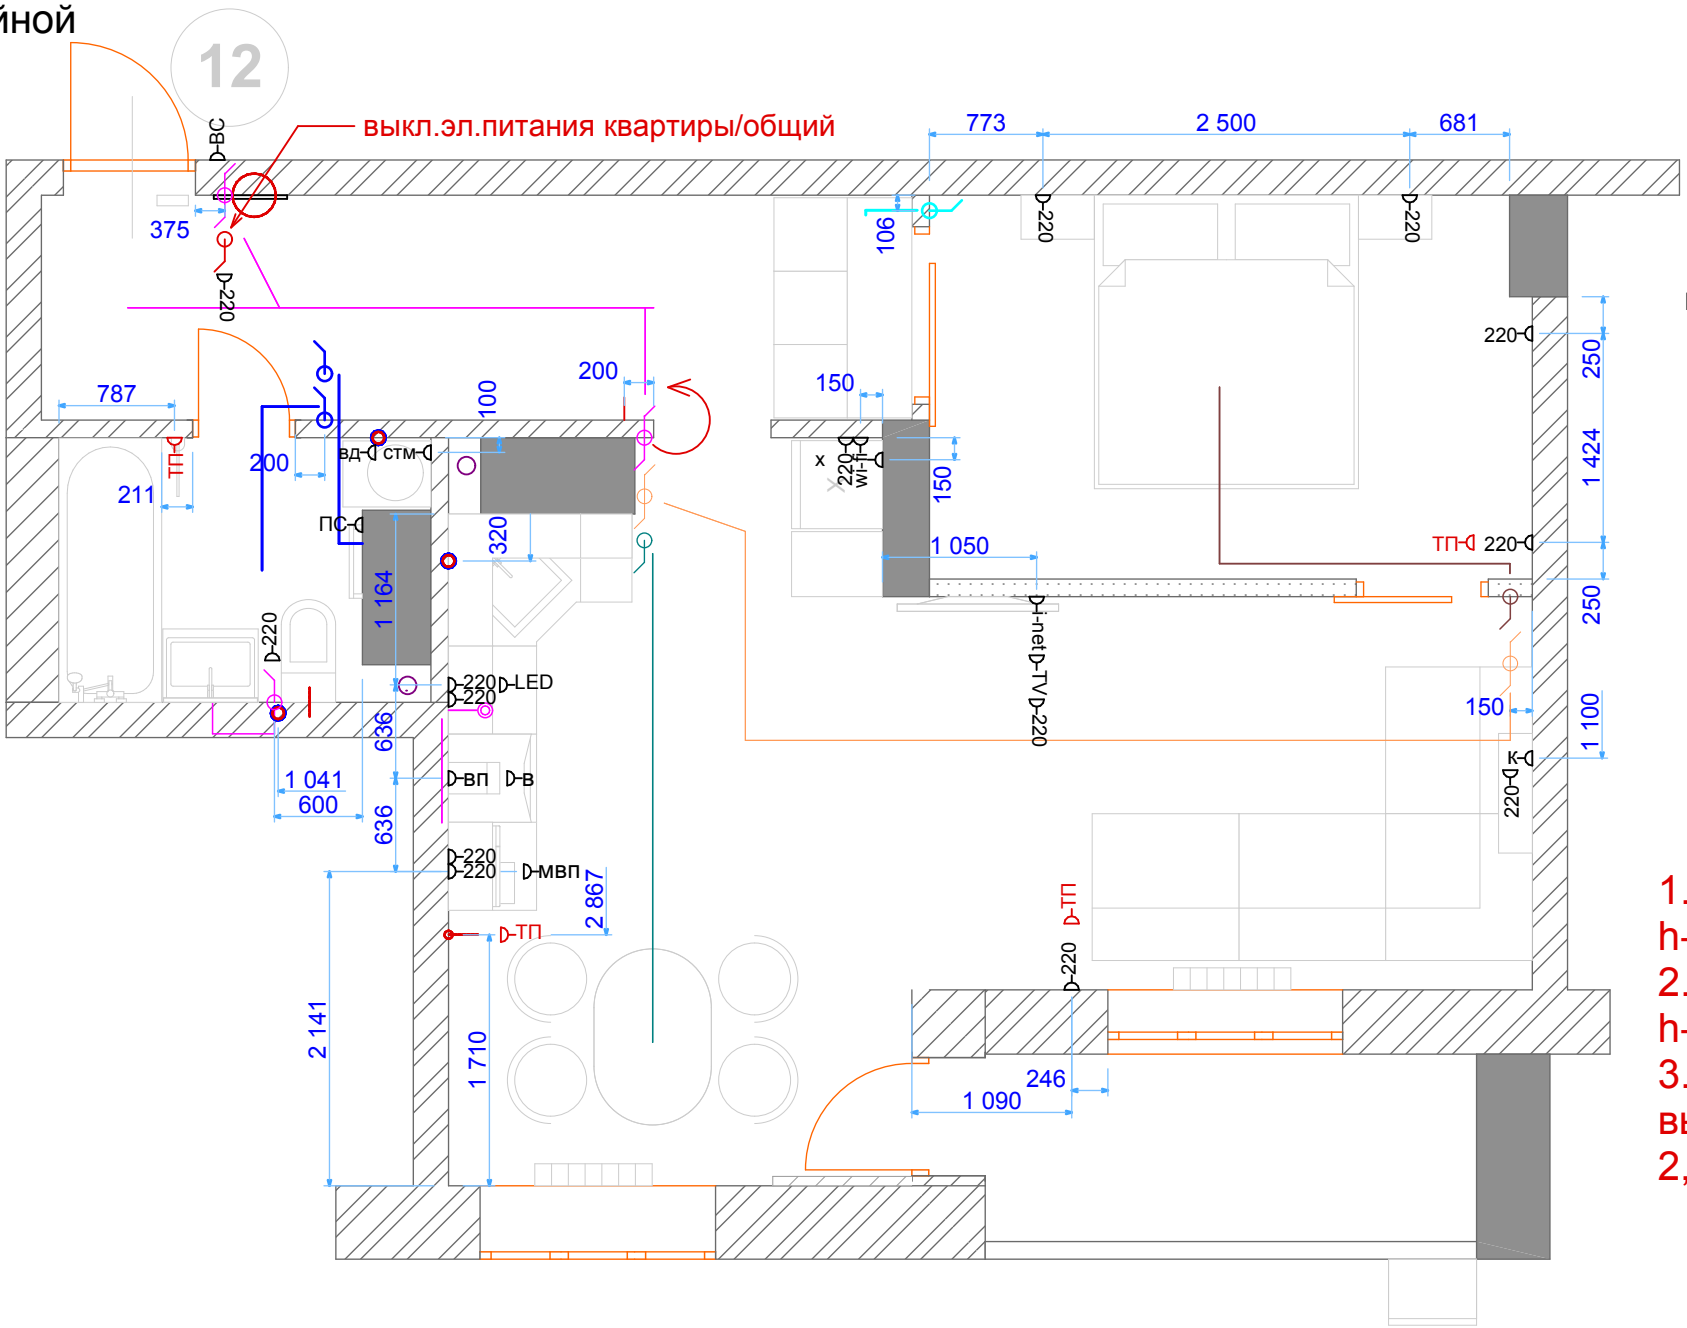


- 1.Выключатель в помещениях h-1000 мм
- 2.Розетка в помещениях h-250 мм
- 3.Вертикальное положение выключателей и розеток более 2,3,4 едениц.

Согласовано					
Инов. № подл.	Подп. и дата	Взам. инв. №			

						291117-П-			
						Технический проект			
Изм.	Коп.уч.	Лист	№Док.	Подп.	Дата	Квартира	Стадия	Лист	Листов
							П	12	
						План эл.точек обмерочный		Название организации	

Согласовано				
Инов. № подл.	Подп. и дата	Взам. инв. №		

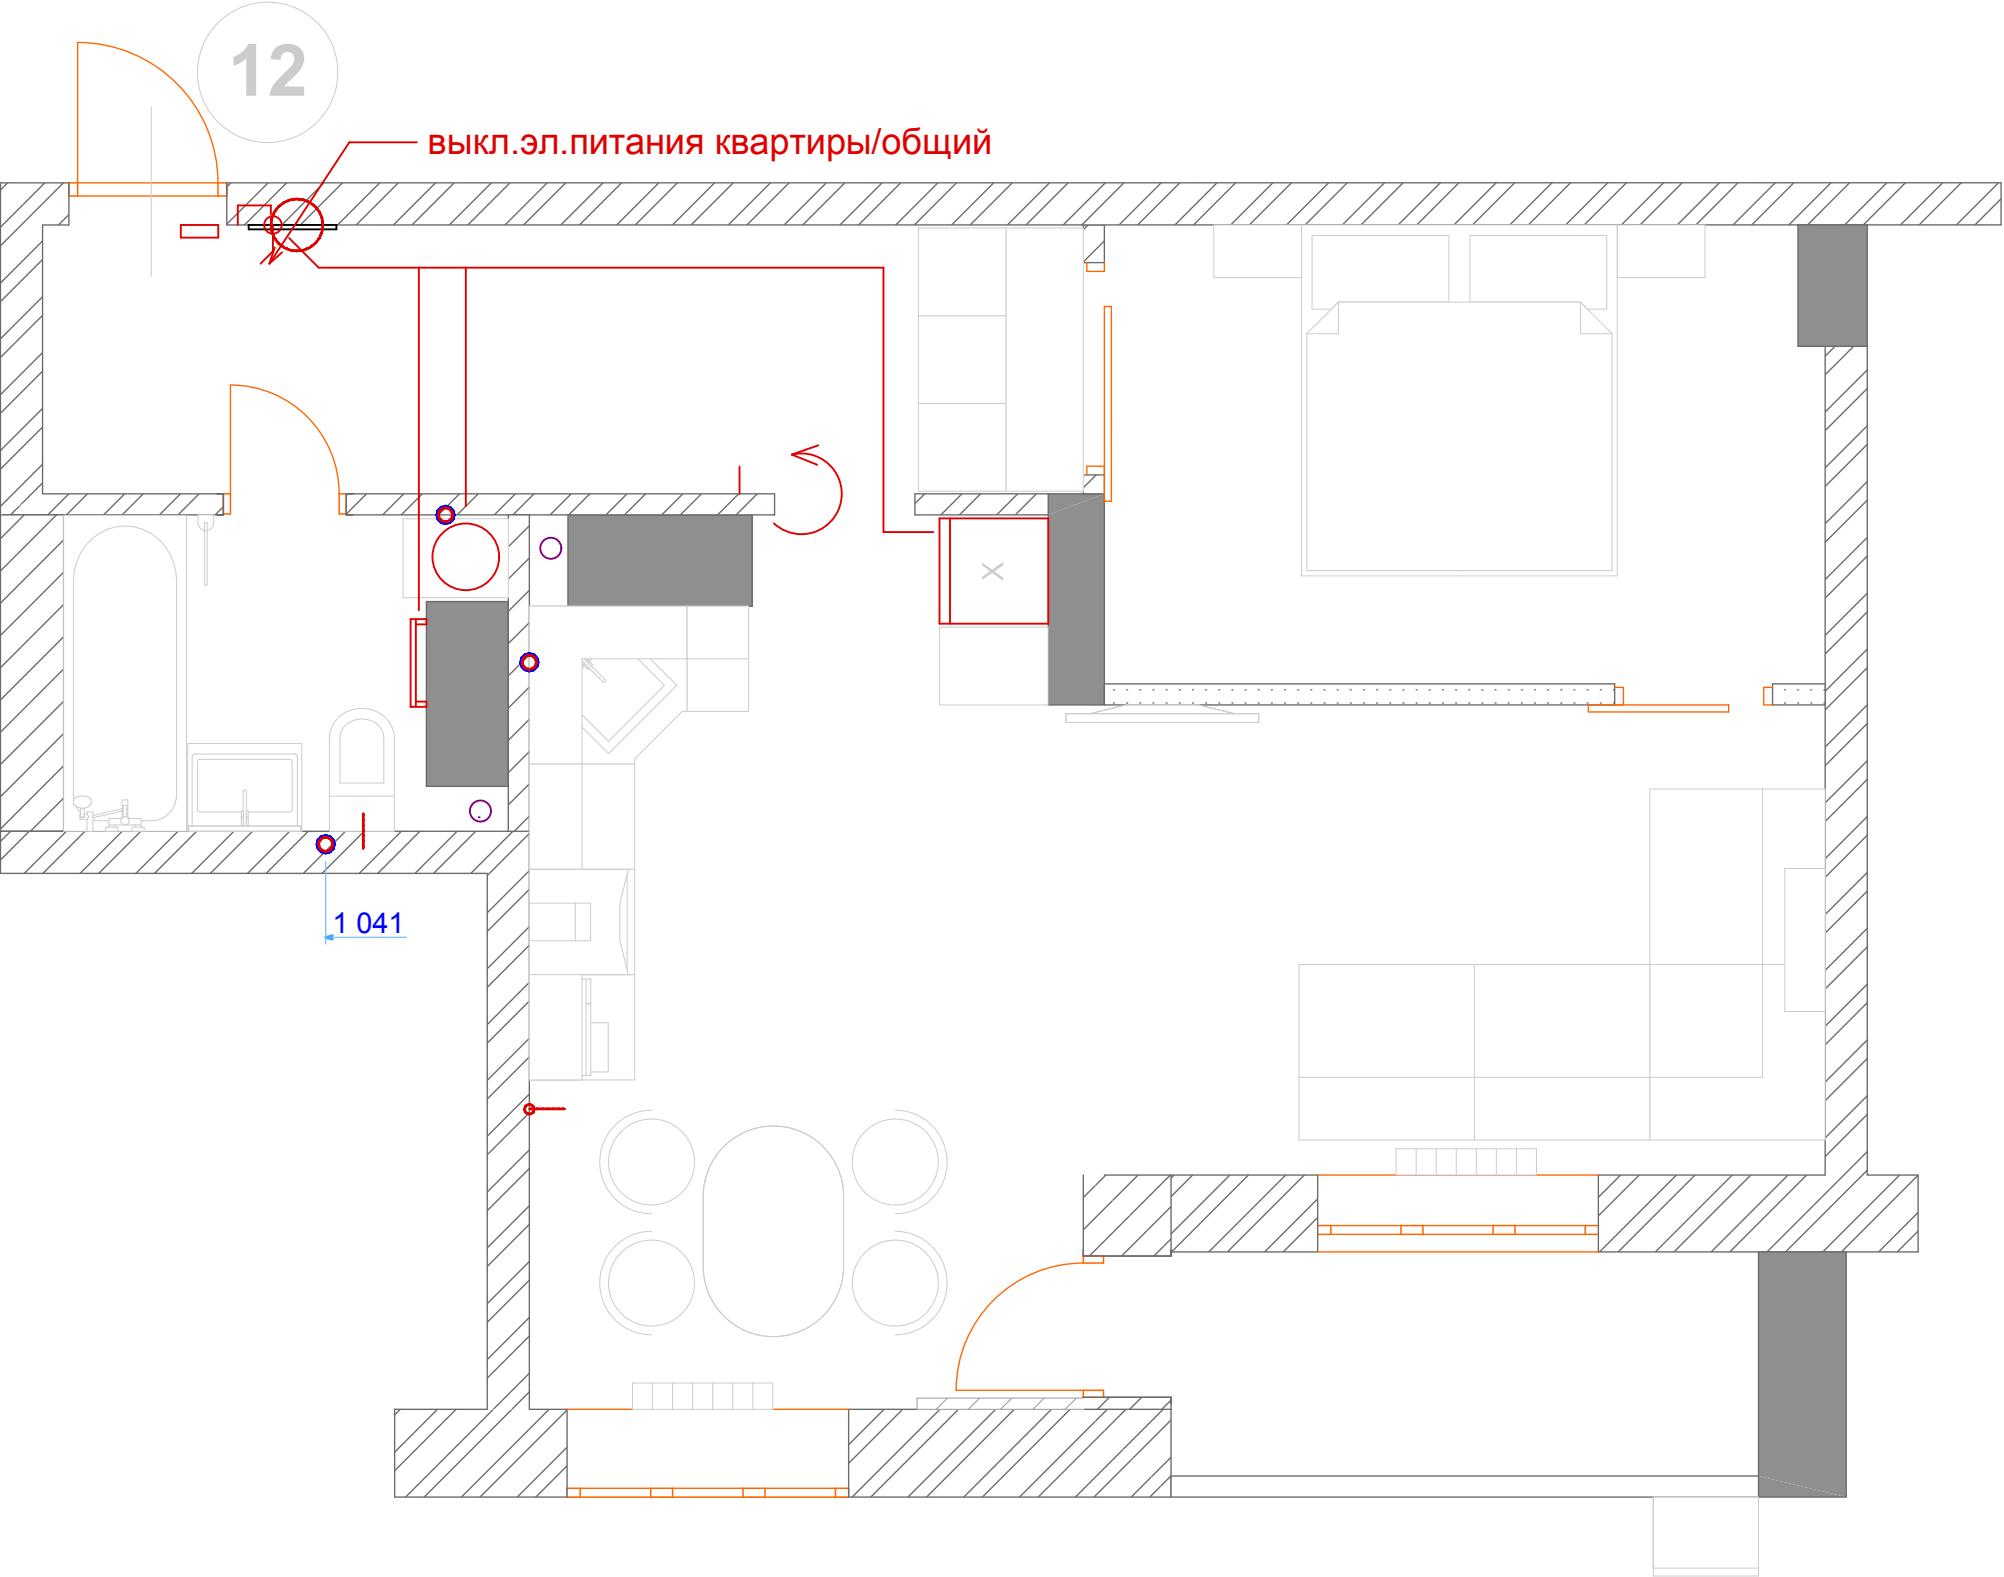


\*Безопасный режим - отключение эл. питания всех помещений, кроме:

- 1. Холодильник
- 2. Водонагреватель накопительный
- 3. Домофон (ВС)
- 4. Полотенце-осушитель


						291117-П-			
						Технический проект			
Изм.	Коп.уч.	Лист	№Док.	Подп.	Дата	Квартира	Стадия	Лист	Листов
							П	12	
						План эл точек безопасный режим		Название организации	

Согласовано					
Изм.	№	Подп.	и дата	Взам.	инв. №

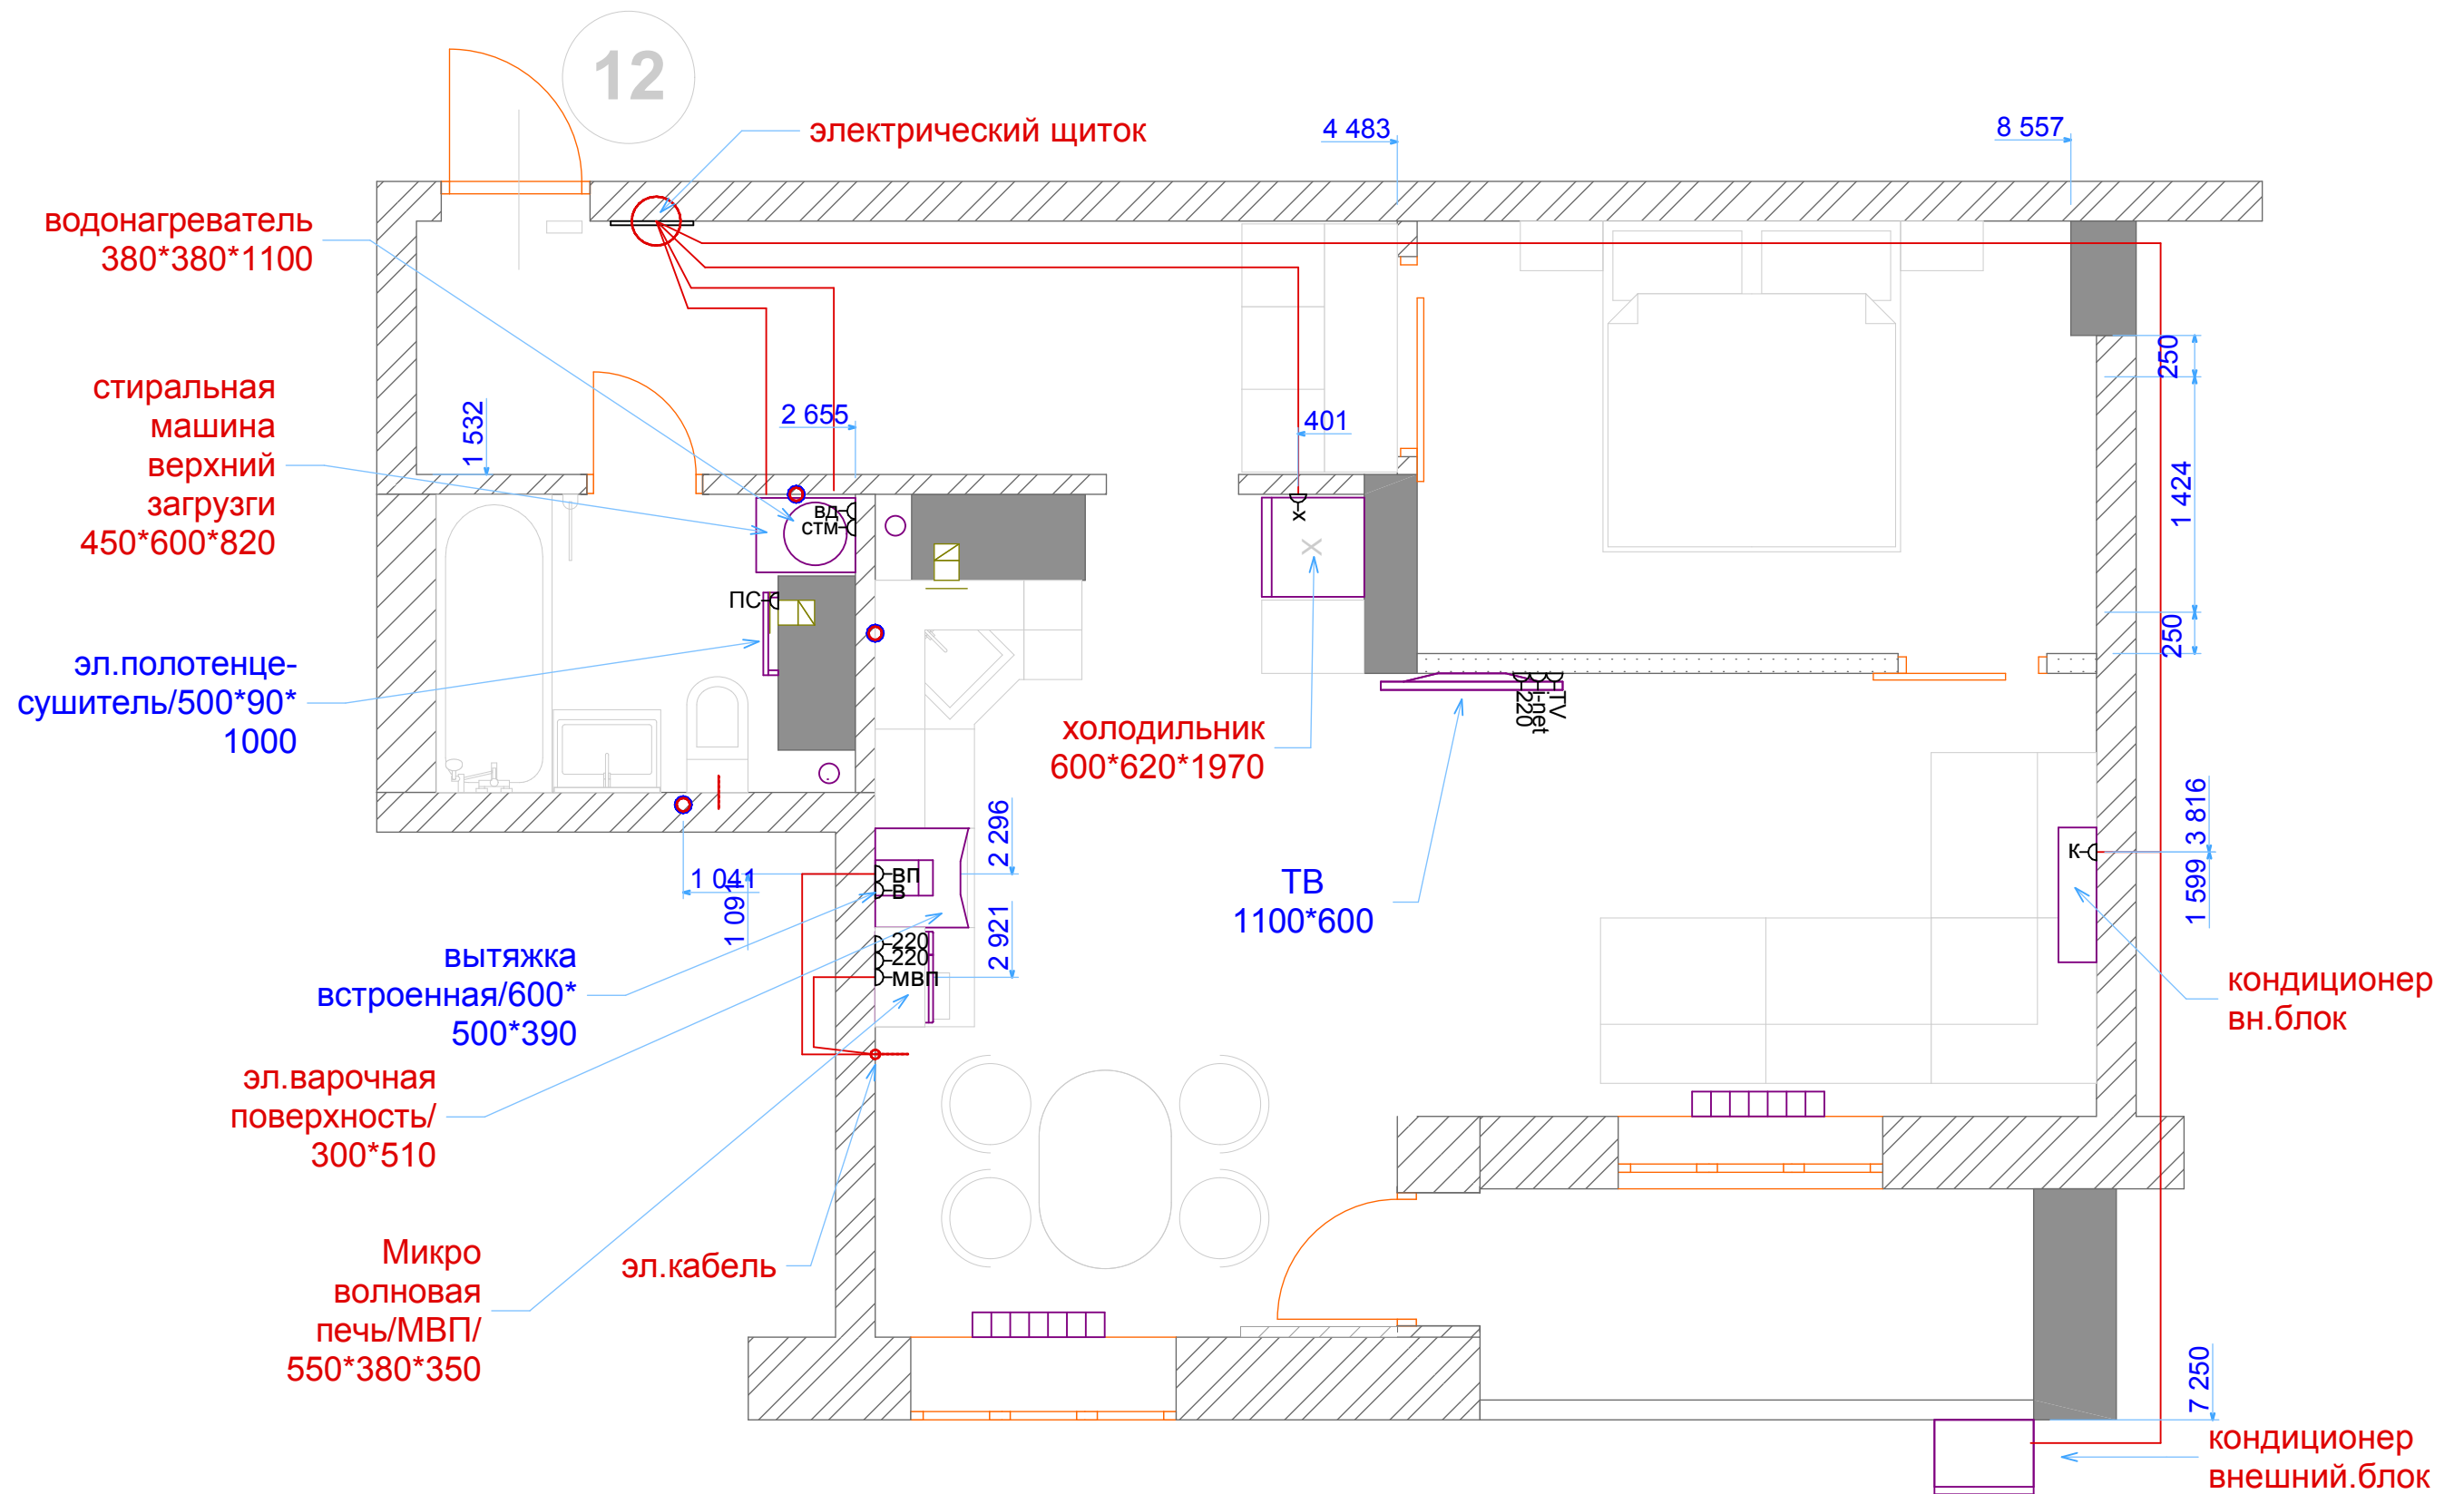

						291117-П-			
						Технический проект			
Изм.	Коп.уч.	Лист	№Док.	Подп.	Дата				
						Квартира	Стадия	Лист	Листов
							П	12	
						План эл точек бытовой техники	Название организации		

Согласовано					
Изм. № подл.	Подп. и дата	Взам. инв. №			

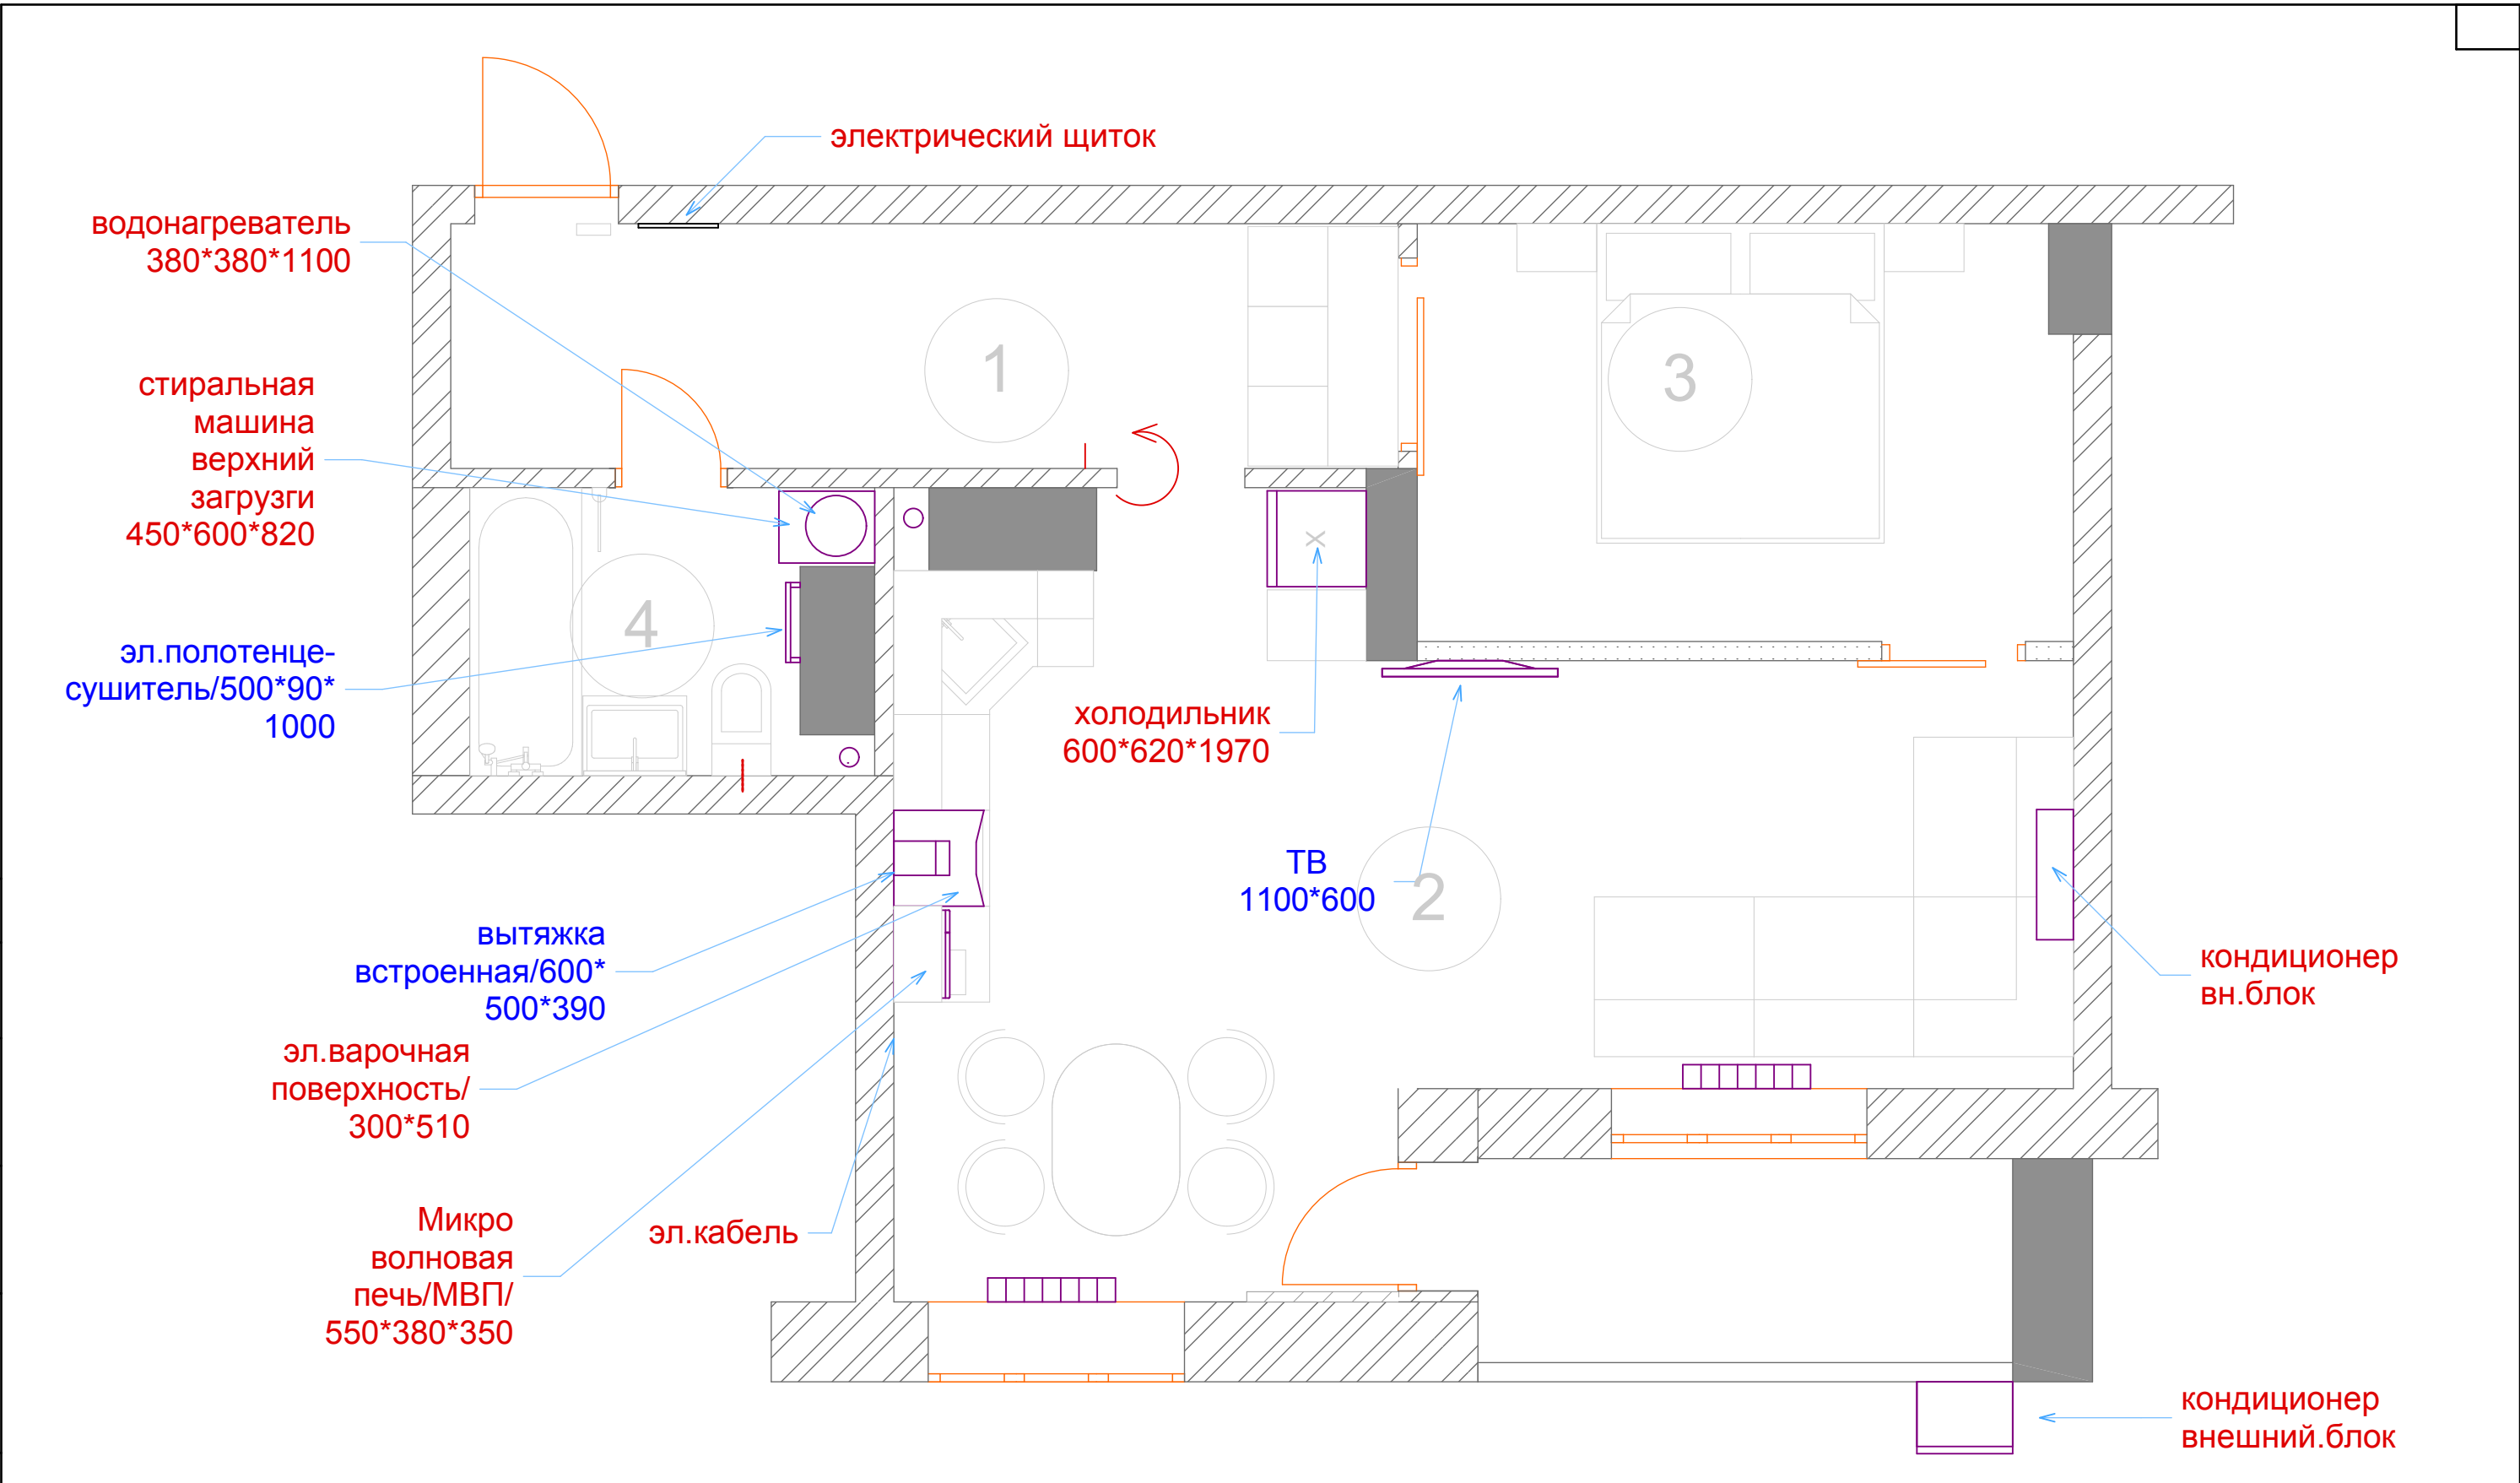

№	Наименование	Площадь
1	Коридор	9,1
2	Кухня-Гостиная	26,6
3	Спальня	10,6
4	Санузел	4,1
		50,4 м2

						291117-П-			
						Технический проект			
Изм.	Коп.уч.	Лист	№Док.	Подп.	Дата	Квартира	Стадия	Лист	Листов
							П	14	
						План размещения бытовой техники		Название организации	